


PROJEKT ZAGOSPODAROWANIA TERENU WOKÓŁ STAWU

PRZY ULICY POZNAŃSKIEJ W TORUNIU

SKALA 1:200

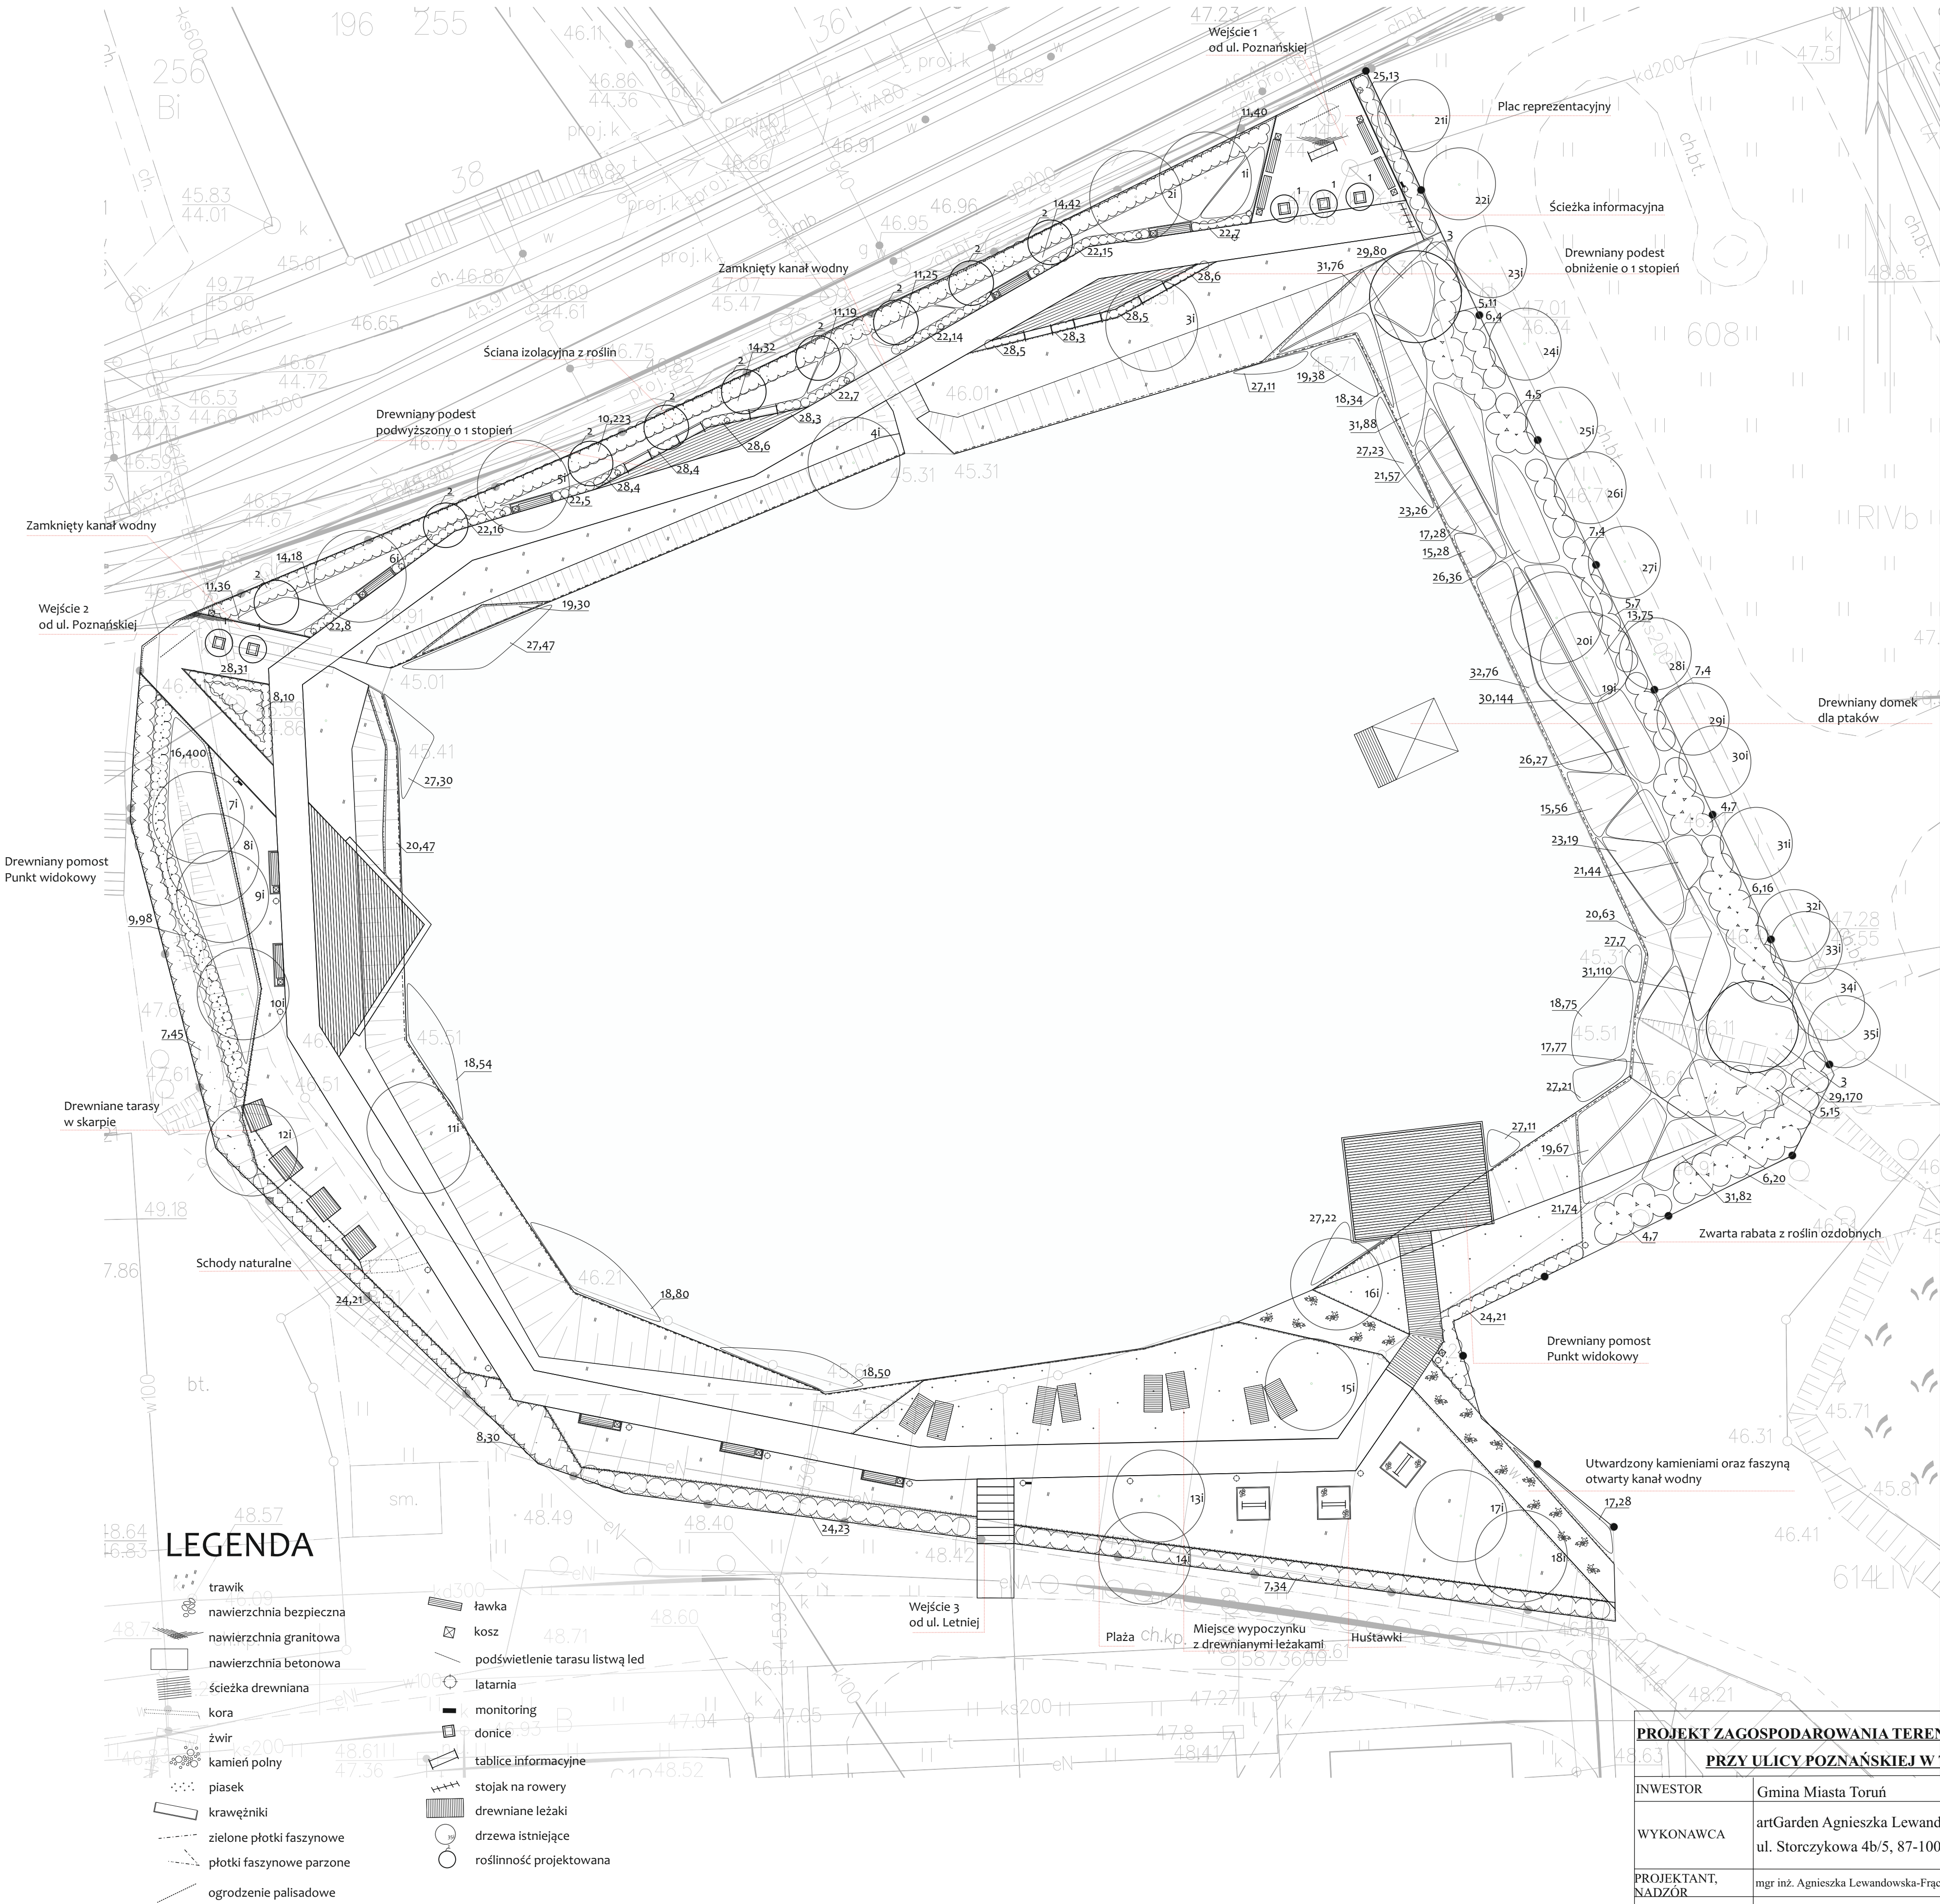

PROJEKT ZAGOSPODAROWANIA TERENU WOKÓŁ STAWU			
PRZY ULICY POZNAŃSKIEJ W TORUNIU			
INWESTOR	Gmina Miasta Toruń		
WYKONAWCA	artGarden Agnieszka Lewandowska sp.j. ul. Storczykowa 4b/5, 87-100 Toruń		
PROJEKTANT, NADZÓR	mgr inż. Agnieszka Lewandowska-Frąckowiak		
PROJEKTANT	mgr inż. arch. kraj. Wioletta Wasyluk		
ADRES:	ul. Poznańska 87-100 Toruń	SKALA:	1:200