


A	skrzyżowanie ulic Chopina i Bydgoskiej	chodnik	grupa drzew I rzędowa	dotarczenie pomnika Stanisława Moniuszki	rodzaj i rozmiar projektowane drzewa	chodnik	grupa drzew I rzędowa	chodnik	chodnik	placowa w stylu parku angielskiego	chodnik	rodzaj i szumiany trawnik	scena koncertowa	muzyczny plac zabaw z zwympłaniem z figurami	plac z zabawkami i przysiadkami	miejsca pięszczyca	chodnik	strefa parkowa	znakię zastrzeżenia i objętość z grupami krzewów w podziwce	ciąg pieszko - rowerowy	trawnik przyliczny		A'
										biała z kompozycjami drzew i krzewów w układzie kopijnym oraz zaznaczeniem przebiegami linii VI, wklei kowadłymi do ulicy szalek głogowy i żywopłód z żywca													

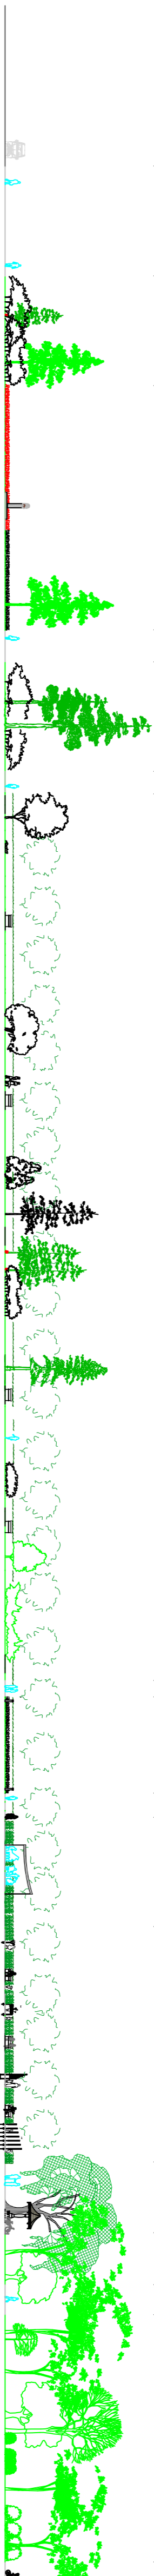

Legenda:

	umocnienie pow. gruntu płytami betonowymi ozdobnymi szarymi o wymiarach 25x25 cm z rzeźką
	umocnienie pow. gruntu płytami betonowymi ozdobnymi szarymi o wymiarach 25x25 cm z rzeźką - muzyczny plac zabaw
	umocnienie pow. terenu płytami betonowymi ozdobnymi gładkimi o wymiarach 25x25 cm z rzeźką - scena plenerowa
	umocnienie powierzchni gruntu nawierzchnią marmurą z kaskadem
	żywopłód z żywca wysokości 1 metr - szerokość 80 cm
	żywopłód z żywca wysokości 1 metr - szerokość 1 metr
	rodzarki szerokości 50 cm, kwiaty białe i czerwone
	kolony w stylu modernistycznym umiarkowane ustawiane dwoje z kwadratami
	pas bieżniowy tram o szerokości około 35 cm umieszczony przy przebiegu
	głogi, jarząbki i wiechty pięszczyce
	kompozycje krzewów
	tymczasowe zabiegnięcia placu koncertowego
	Instalacyjny - wyposażenie muzycznego placu zabaw
	zestaw - ławka z oparciem pojemnik na śmieci
	stojaki na rowery
	przebieg ciągu pieszko - rowerowego
	działalność techniczna od ulicy 500-lecia

	remont i wyważenie pow. gruntu płytami betonowymi ozdobnymi z rzeźką - ścieżki chodnik przy ulicy Chopina
	remont i wyważenie pow. gruntu kostką brukową - ścieżki chodnik przy ulicy Chopina
	umocnienie terenu kostką granitową - ścieżki chodnik i wyjazd od ulicy 500-lecia - bez zmian
	pomnik z popiersiem Stanisława Moniuszki - remont
	grzybek - zabytkowa ławka przy ścianym przystanku tramwajowym
	stacja telefoniczna
	instalacja oświetlenia zewnętrzna przyjeżdża do zagospodarowania terenu
	instalacja oświetlenia drzewiastego przyjeżdża do zagospodarowania terenu
	instalacja trawnik poddany regeneracji

	Linia pomocnicza
	granica opracowania
	przebieg linii ciecna widoku A-A'

Temat:	Projekt remontu i przebudowy zieleńca „Ogród muzyczny” pomiędzy ul. Chopina, Bydgoską i Al. 500-lecia w Toruniu na działkach nr 320 329, 322, 315, 323, 314, 325, 327, 324, 342 i 281 objętych 13.
Investor:	Gmina Miasto Toruń
Objekt:	Teren zablieni urządzeniowy
Beniamin:	Budowlana, Teatry, zieleń
Autor:	mgr inż. Andrzej Pigo
Tytuł planu:	Projekt zagospodarowania terenu
Podpis:	Włodek A.A. rysunek podkładowy
	Skala 1:500
	nr 05 11.1