Nowy przebieg drogi krajowej nr 91 - odcinek Trasy Wschodniej od Pl. Daszyńskiego do ul. Grudziądzkiej w Toruniu

INWESTOR

PROJEKTANT

Plan sytuacyjny - Wariant 1

skala 1:2000

Plan sytuacyjny - Wariant 4

skala 1:2000

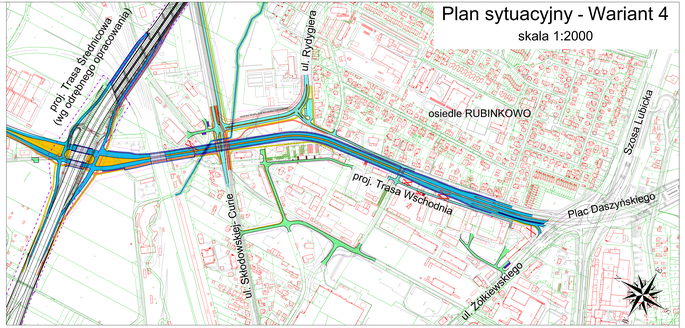

Plan sytuacyjny - Wariant 5
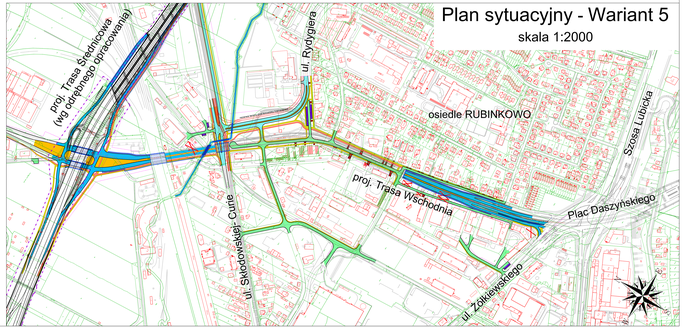
skala 1:2000