# Nowy przebieg drogi krajowej nr 91 - odcinek Trasy Wschodniej od Pl. Daszyńskiego do ul. Grudziądzkiej w Toruniu

## Plan sytuacyjny - Wariant 2

skala 1:2000

INWESTOR
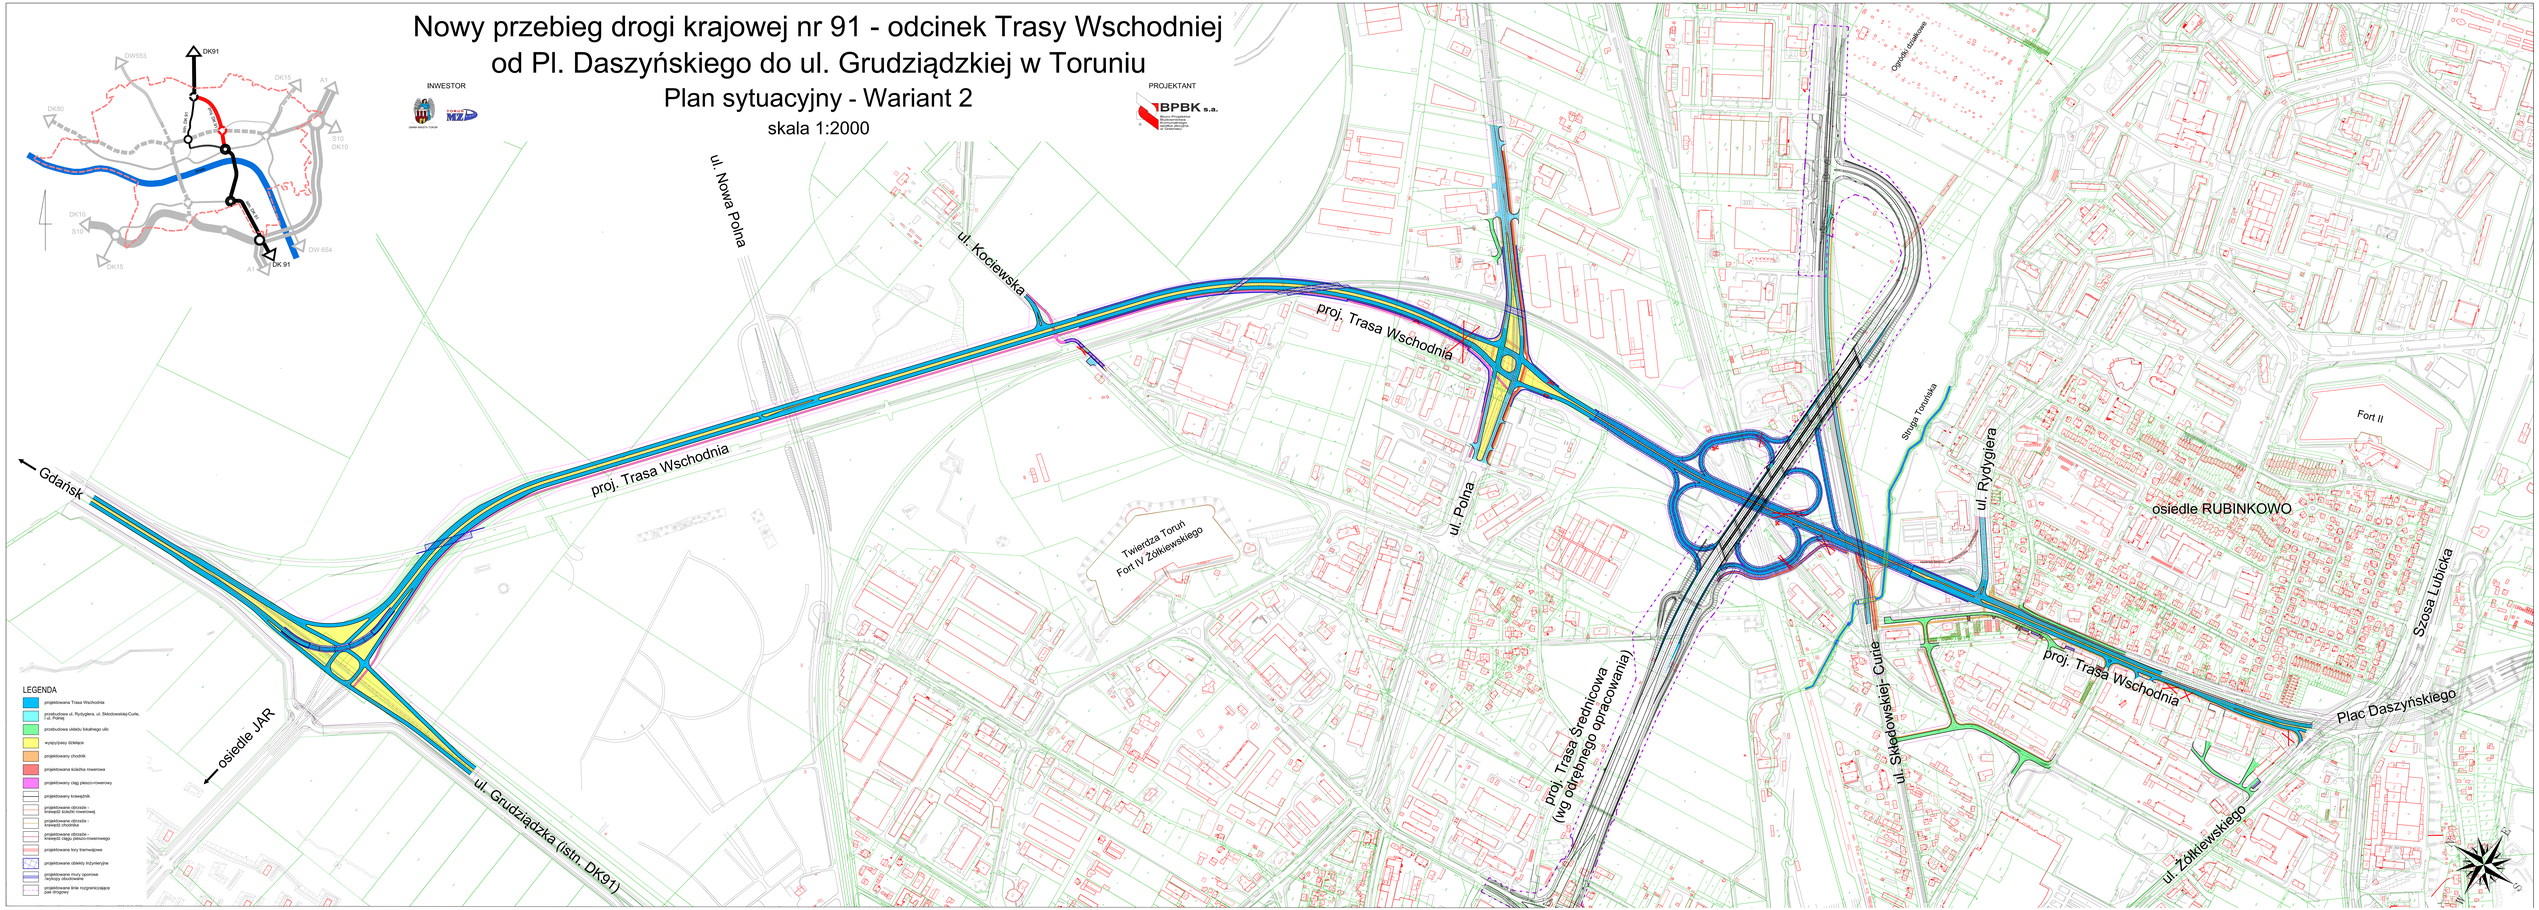
PROJEKTANT