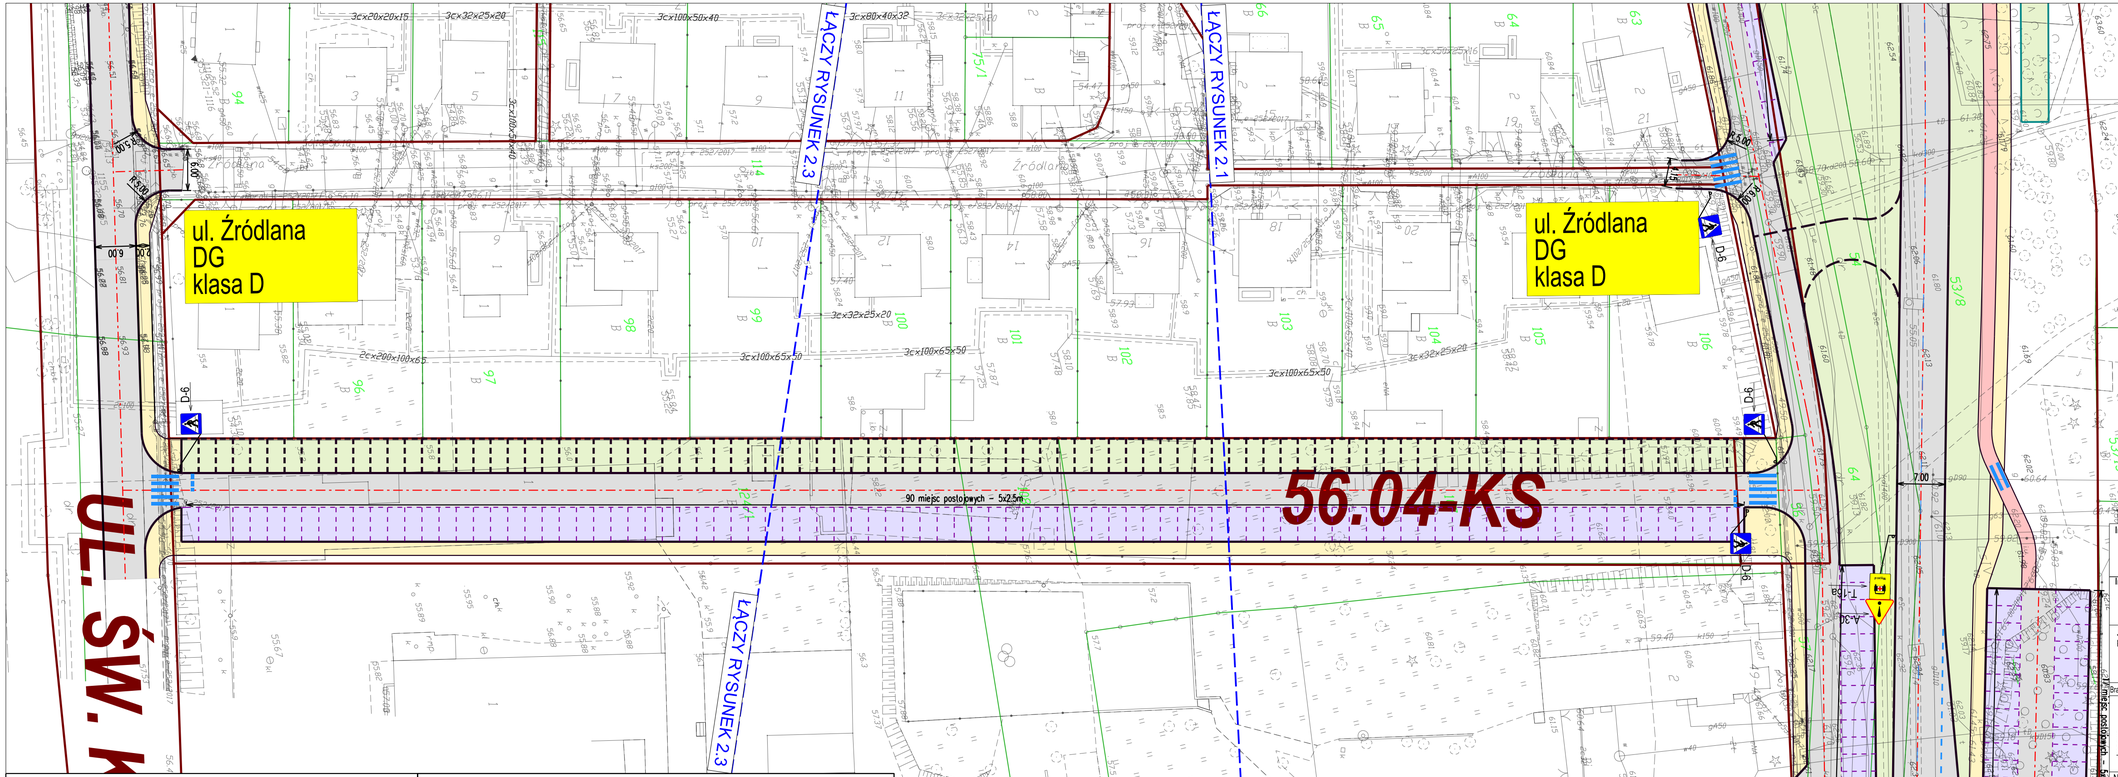

LEGENDA			UKŁAD ARKUSZY
projektowana oś drogi		projektowana nawierzchnia jezdni głównej (nawierzchnia bitumiczna)	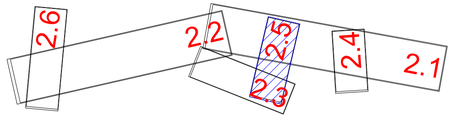
projektowane pasy ruchu		projektowana nawierzchnia miejsc postojowych	
projektowany krawężnik betonowy wystający 20x30 cm		projektowana ścieżka rowerowa (nawierzchnia bitumiczna)	
projektowane obrzeże 8x30 cm		projektowany chodnik (nawierzchnia kostka betonowa)	
linia granicy działek		projektowana zatoka autobusowa (nawierzchnia kostka kamienna)	
projektowane oznakowanie poziome i pionowe		projektowana zieleń	
		projektowane sygnalizatory	

Inwestor:
MIASTO TORUŃ
Gmina Miasta Toruń
ul. Wały gen. Sikorskiego 8
87-100 Toruń

Inwestor:
TORUŃ MZD
Miejski Zarząd Dróg w Toruniu
ul. Grudziądzka 159
87-100 Toruń

Jednostka projektowa:
DROSYSTEM BIURO PROJEKTÓW
Wrocławskie Biuro Projektów DROSYSTEM Sp z o.o.
51-127 Wrocław, ul. Milicka 1
Tel. +4871 321 43 75, Fax +4871 321 43 75
e-mail: drosystem@drosystem.pl

Branża:		Zespół projektowy:	Nr uprawnień:	Specjalność:	Podpis:
drogowa	Projektant:	mgr inż. Mariusz Przewłocki	51/99/DUW	konstrukcyjno - budowlana	
	Projektant:	mgr inż. Robert Rybka	272/DOŚ/10	drogowa	
	Projektant:	mgr inż. Bartosz Wojcieszak	DOŚ/0096/PBD/17	drogowa	
	Sprawdzający:	mgr inż. Jarosław Białik	2/02/DUW	konstrukcyjno - budowlana	

Nazwa zadania:	BUDOWA TRASY ŚREDNICOWEJ PÓŁNOCNEJ ETAP III W GŁÓWNYM SZKIELETOWYM UKŁADZIE DROGOWYM MIASTA TORUNIA ODCINEK OD UL. SZOSA CHEŁMIŃSKA DO UL. SZOSA OKRĘŻNA WRAZ Z INTEGRALNYM UKŁADEM DROGOWYM
Lokalizacja:	WOJEWÓDZTWO: KUJAWSKO - POMORSKIE POWIAT: M.TORUŃ GMINA: TORUŃ MIEJSCOWOŚĆ: TORUŃ
Stadium dokumentacji:	KONCEPCJA PROJEKTOWA
Nazwa opracowania:	PLAN SYTUACYJNY
Nazwa rysunku:	Plan sytuacyjny WAR.I.1

Nr umowy:	Stadium:	Branża:	Data:	Skala:	Nr rysunku:
	KO	DROGI	06.2018	1:500	2.5