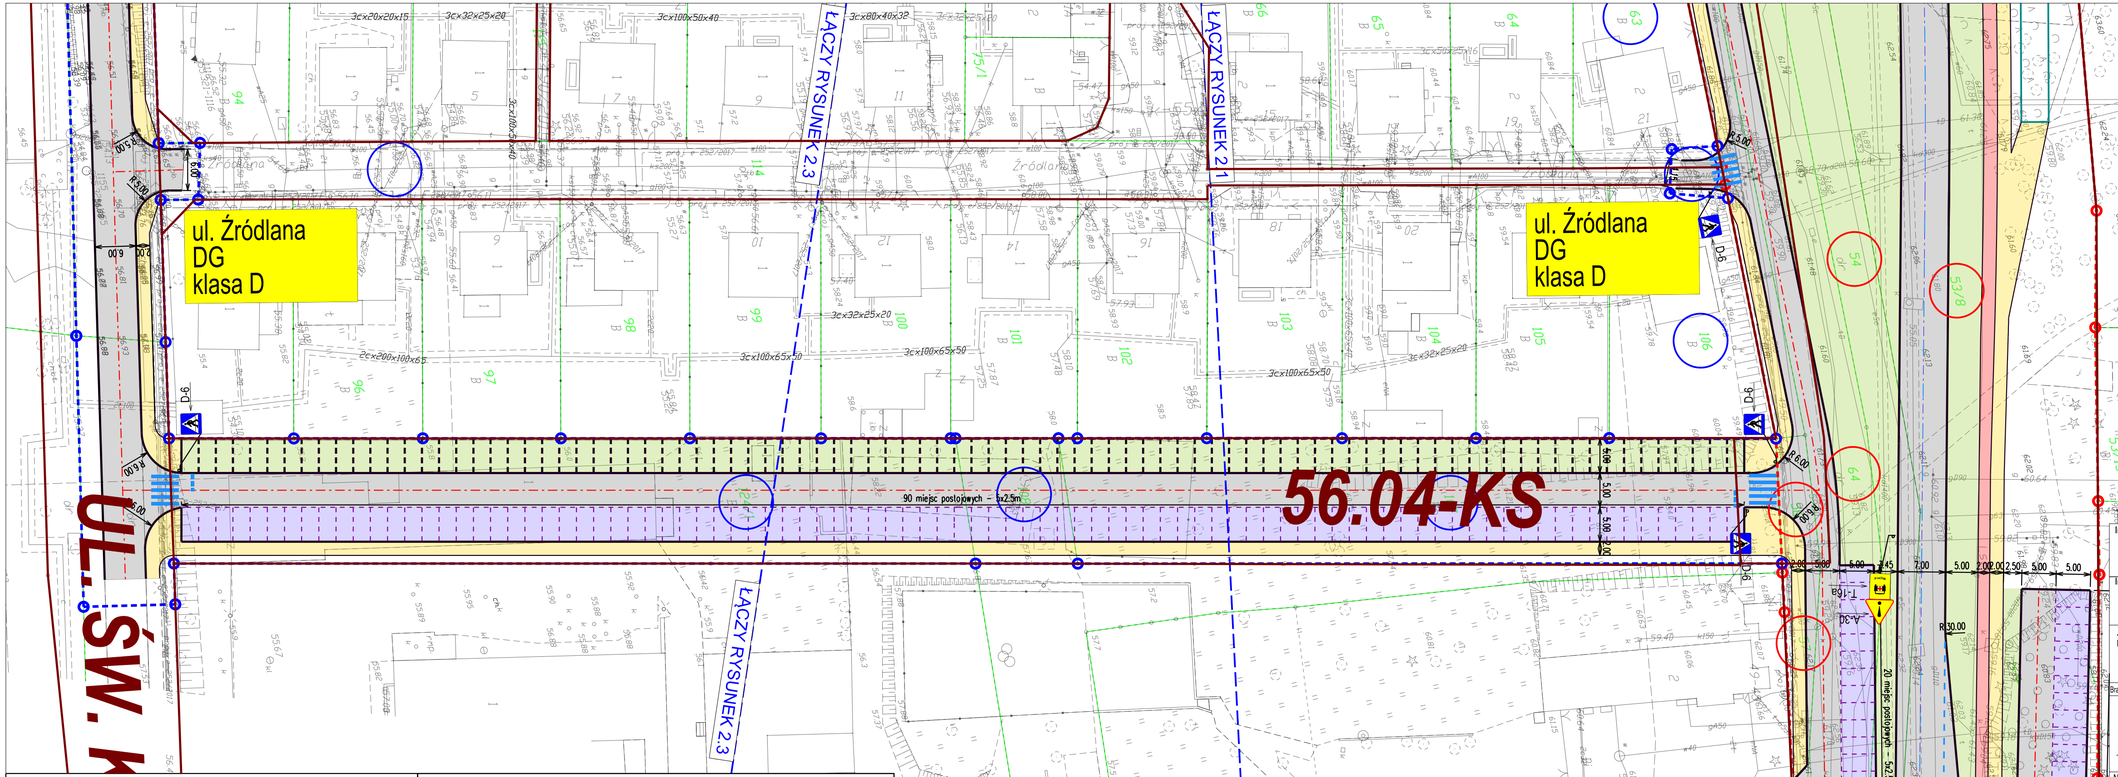

LEGENDA

projektowana oś drogi	projektowana nawierzchnia jezdni głównej (nawierzchnia bitumiczna)
projektowane pasy ruchu	projektowana nawierzchnia miejsc postojowych
projektowany krawężnik betonowy wystający 20x30 cm	projektowana ścieżka rowerowa (nawierzchnia bitumiczna)
projektowane obrzeże 8x30 cm	projektowany chodnik (nawierzchnia kostka betonowa)
linia granicy działek	projektowana zatoka autobusowa (nawierzchnia kostka kamienna)
projektowane oznakowanie poziome i pionowe	projektowana zieleń
	projektowane sygnalizatory

UKŁAD ARKUSZY

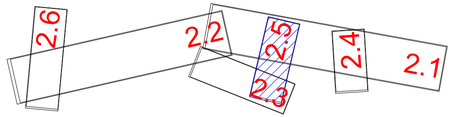

Inwestor: MIASTO TORUŃ — Gmina Miasta Toruń, ul. Wały gen. Sikorskiego 8, 87-100 Toruń

Inwestor: Miejski Zarząd Dróg w Toruniu, ul. Grudziądzka 159, 87-100 Toruń

Jednostka projektowa: Wrocławskie Biuro Projektów DROSYSTEM Sp z o.o., 51-127 Wrocław, ul. Milicka 1, Tel. +4871 321 43 75, Fax +4871 321 43 75, e-mail: drosystem@drosystem.pl

Branża:		Zespół projektowy:	Nr uprawnień:	Specjalność:	Podpis:
drogowa	Projektant:	mgr inż. Mariusz Przewłocki	51/99/DUW	konstrukcyjno - budowlana	
	Projektant:	mgr inż. Robert Rybka	272/DOŚ/10	drogowa	
	Projektant:	mgr inż. Bartosz Wojcieszak	DOŚ/0096/PBD/17	drogowa	
	Sprawdzający:	mgr inż. Jarosław Białik	2/02/DUW	konstrukcyjno - budowlana	

Nazwa zadania: BUDOWA TRASY ŚREDNICOWEJ PÓŁNOCNEJ ETAP III W GŁÓWNYM SZKIELETOWYM UKŁADZIE DROGOWYM MIASTA TORUNIA ODCINEK OD UL. SZOSA CHEŁMIŃSKA DO UL. SZOSA OKRĘŻNA WRAZ Z INTEGRALNYM UKŁADEM DROGOWYM

Lokalizacja: WOJEWÓDZTWO: KUJAWSKO - POMORSKIE POWIAT: M.TORUŃ GMINA: TORUŃ MIEJSCOWOŚĆ: TORUŃ

Stadium dokumentacji: KONCEPCJA PROJEKTOWA

Nazwa opracowania: PLAN SYTUACYJNY

Nazwa rysunku: Plan sytuacyjny WAR.II.2

Nr umowy:	Stadium:	Branża:	Data:	Skala:	Nr rysunku:
	KO	DROGI	06.2018	1:500	2.5