


UWAGA:  
Gabaryty elementów konstrukcyjnych wg projektu  
branży hydrotechnicznej

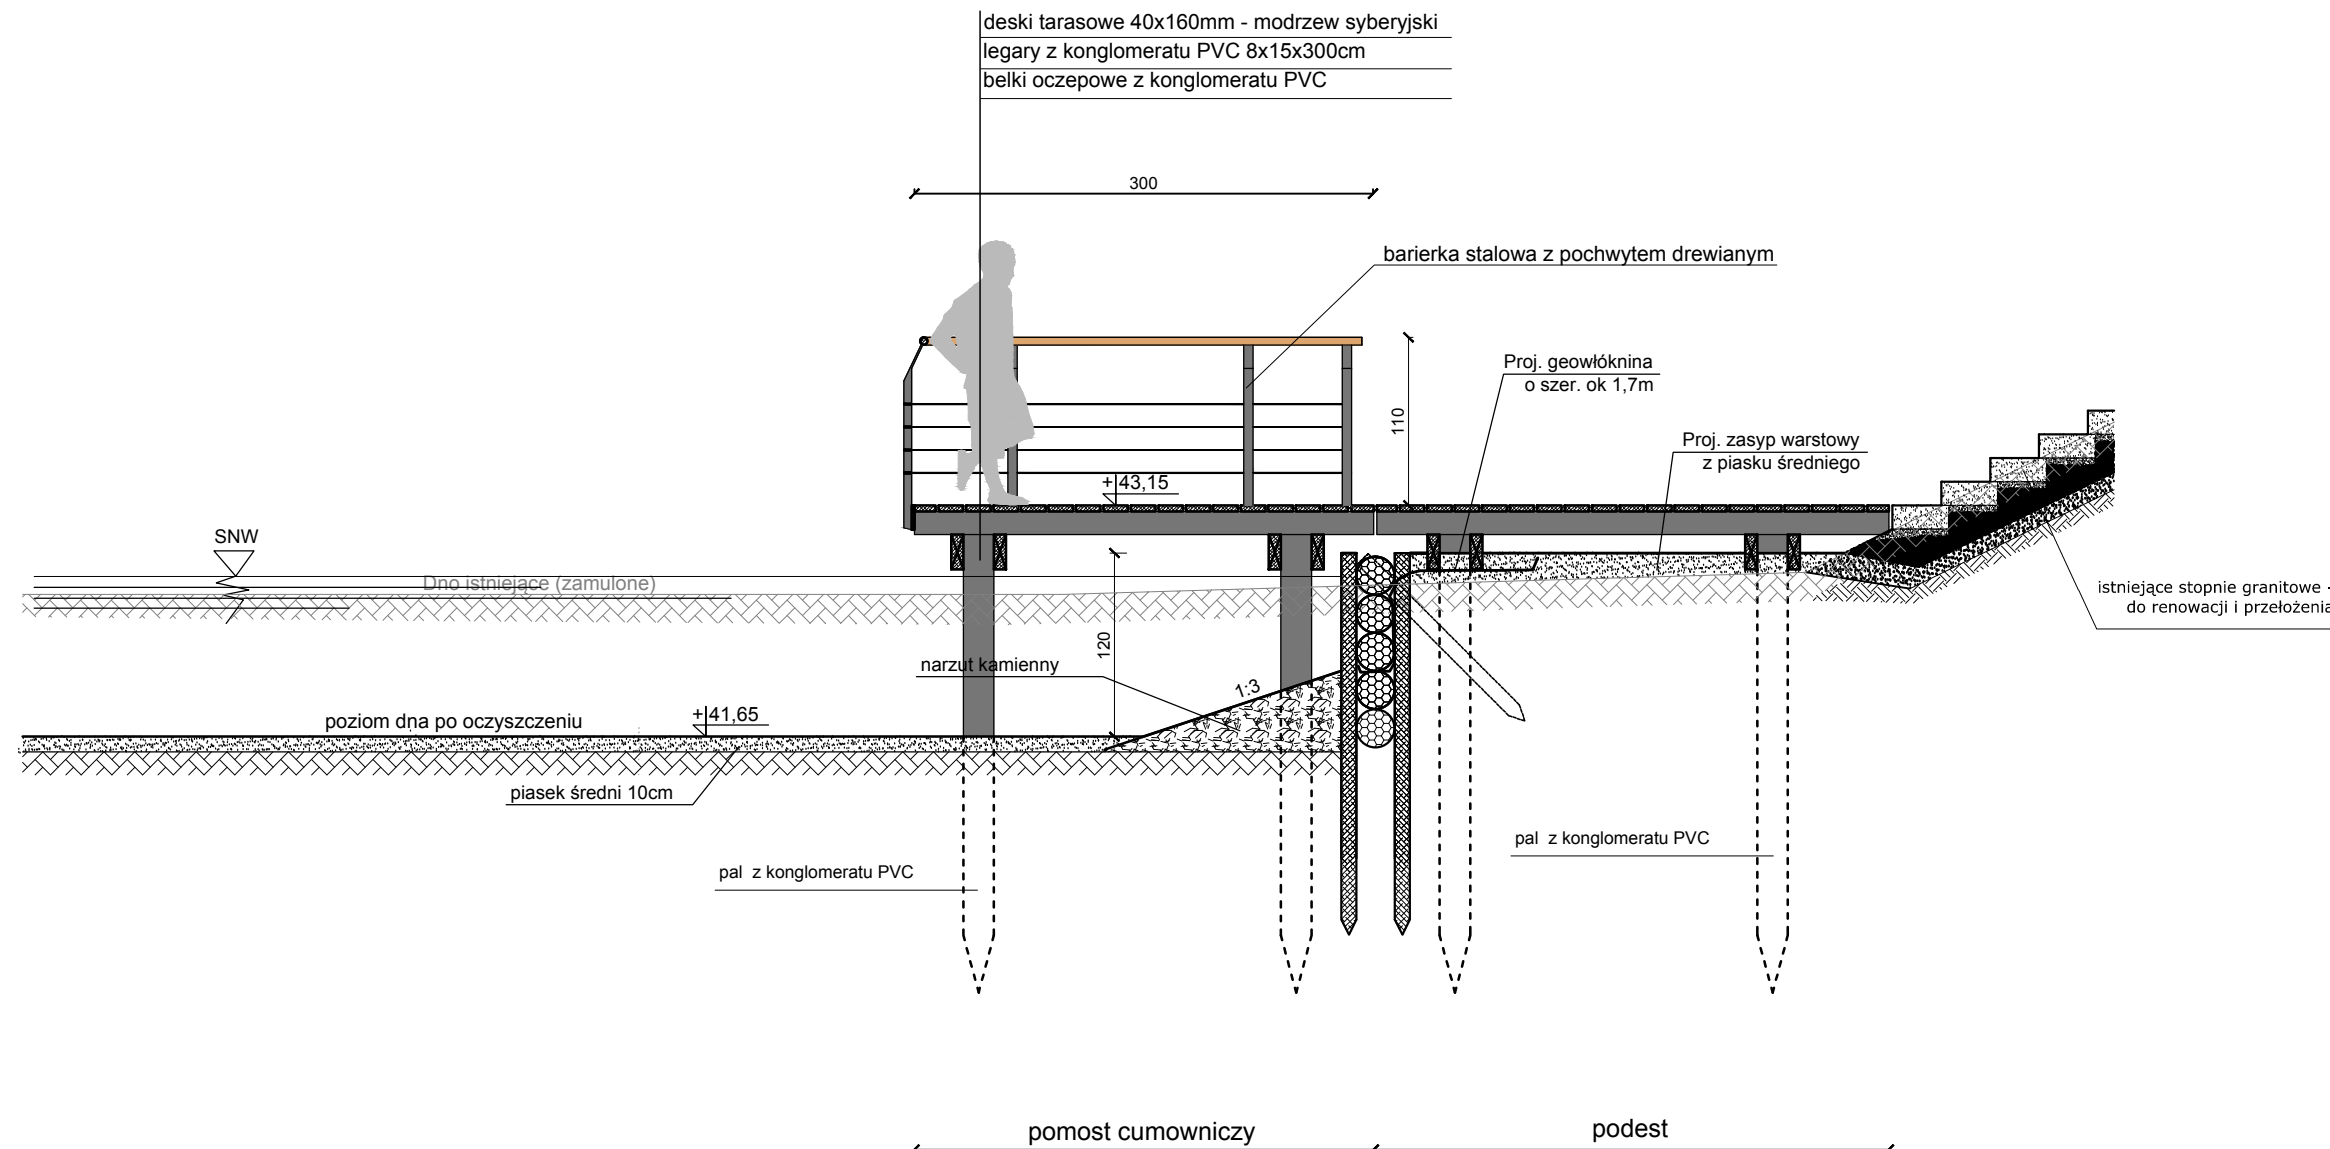

**COMONO** sp. z o.o.  
ul. Bohaterów Warszawy 21, 70-372 Szczecin  
telefon: 501 632 021, 501 397 938  
faks (91) 462-40-43

**NAZWA INWESTYCJI:**  
REWITALIZACJA PARKU TYSIĄCLECIA WRAZ Z  
ODBUDOWĄ UKŁADU WODNEGO FOSY PRZY UL.  
PODGÓRSKIEJ W TORUNIU

**ADRES INWESTYCJI:**  
Toruń, ul. Podgórska, ul. mjr. Ludwika Idzikowskiego,  
ul. gen. Stanisława Woyczyńskiego,  
ul. gen Karola Kniaziewicza

**TEMAT RYSUNKU:**

**POMOST P2 - PRZEKRÓJ A-A**

**branża architektoniczna:**

**PROJEKTOWAŁ:**  
mgr inż. arch. Katarzyna Ożminkowska  
upr. bud. nr 27/ZPOIA/OKK/2016  
w specjalności architektonicznej  
do projektowania bez ograniczeń

**SPRAWDZIŁ:**  
mgr inż. arch. Sylwia Kołowiecka  
upr. bud. nr 4/ZPOIA/2006  
w specjalności architektonicznej  
do projektowania bez ograniczeń

SKALA:	DATA:	NR RYS.
1:50	02.2018	<b>7b</b>

PRAWA AUTORSKIE ZASTRZEŻONE.  
PROJEKT TEN JEST CHRONIONY PRAWEM ZGODNIE Z  
USTAWĄ O PRAWIE AUTORSKIM. KOPIOWANIE, POWIELANIE,  
ODSTĘPOWANIE I DOKONYWANIE ZMIAN BEZ ZGODY  
AUTORA JEST ZABRONIONE I PODLEGA KARZE.