



KONCEPCJA ZAGOSPODAROWANIA SKWERU PRZY UL. PIASTOWSKIEJ W TORUNIU

BIURO ARCHITEKTA MIASTA

DATA - 06.2025



**MIASTO,
TORUŃ**


KONCEPCJA ZAGOSPODAROWANIA SKWERU PRZY UL. PIASTOWSKIEJ W TORUNIU

RZUT - CZĘŚĆ ZACHODNIA

SKALA - 1:500

K.1

Pn

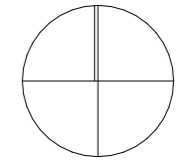

LEGENDA

- WYMIANA NAWIERZCHNI NA KAMIEŃ RZĘDOWY
- PROJEKTOWANE UTWARDZENIA
NAWIERZCHNIA SZUTROWA
- PROJEKTOWANE KOSZE NA ŚMIECI (6 szt.)
- PROJEKTOWANE LAMPY (26 szt.)
- PROJEKTOWANY WYSOKI KRAWĘŻNIK
- PROJEKTOWANE ŁAWKI (22 szt.)
- PROJEKTOWANA ZIELEŃ NISKA
- ISTNIEJĄCE DRZEWA
- PROJEKTOWANE DRZEWA



BILANS TERENU

WYMIANA NAWIERZCHNI NA KAMIEŃ RZĘDOWY	560,00m ²
PROJEKTOWANE UTWARDZENIA NAWIERZCHNIA SZUTROWA	691,41m ²
TEREN BIOLOGICZNIE CZYNNY	1704,11m ²



BIURO ARCHITEKTA MIASTA

DATA - 06.2025


KONCEPCJA ZAGOSPODAROWANIA SKWERU PRZY UL. PIASTOWSKIEJ W TORUNIU

RZUT - CZĘŚĆ WSCHODNIA

SKALA - 1:500

K.2

Pn

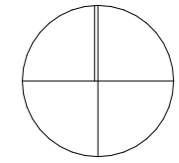

LEGENDA

- WYMIANA NAWIERZCHNI NA KAMIEŃ RZĘDOWY
- PROJEKTOWANE UTWARDZENIA
NAWIERZCHNIA SZUTROWA
- PROJEKTOWANE KOSZE NA ŚMIECI (6 szt.)
- PROJEKTOWANE LAMPY (26 szt.)
- PROJEKTOWANY WYSOKI KRAWĘŻNIK
- PROJEKTOWANE ŁAWKI (22 szt.)
- PROJEKTOWANA ZIELEŃ NISKA
- ISTNIEJĄCE DRZEWA
- PROJEKTOWANE DRZEWA




BILANS TERENU

WYMIANA NAWIERZCHNI NA KAMIEŃ RZĘDOWY	560,00m ²
PROJEKTOWANE UTWARDZENIA NAWIERZCHNIA SZUTROWA	691,41m ²
TEREN BIOLOGICZNIE CZYNNY	1704,11m ²



BIURO ARCHITEKTA MIASTA

DATA - 06.2025

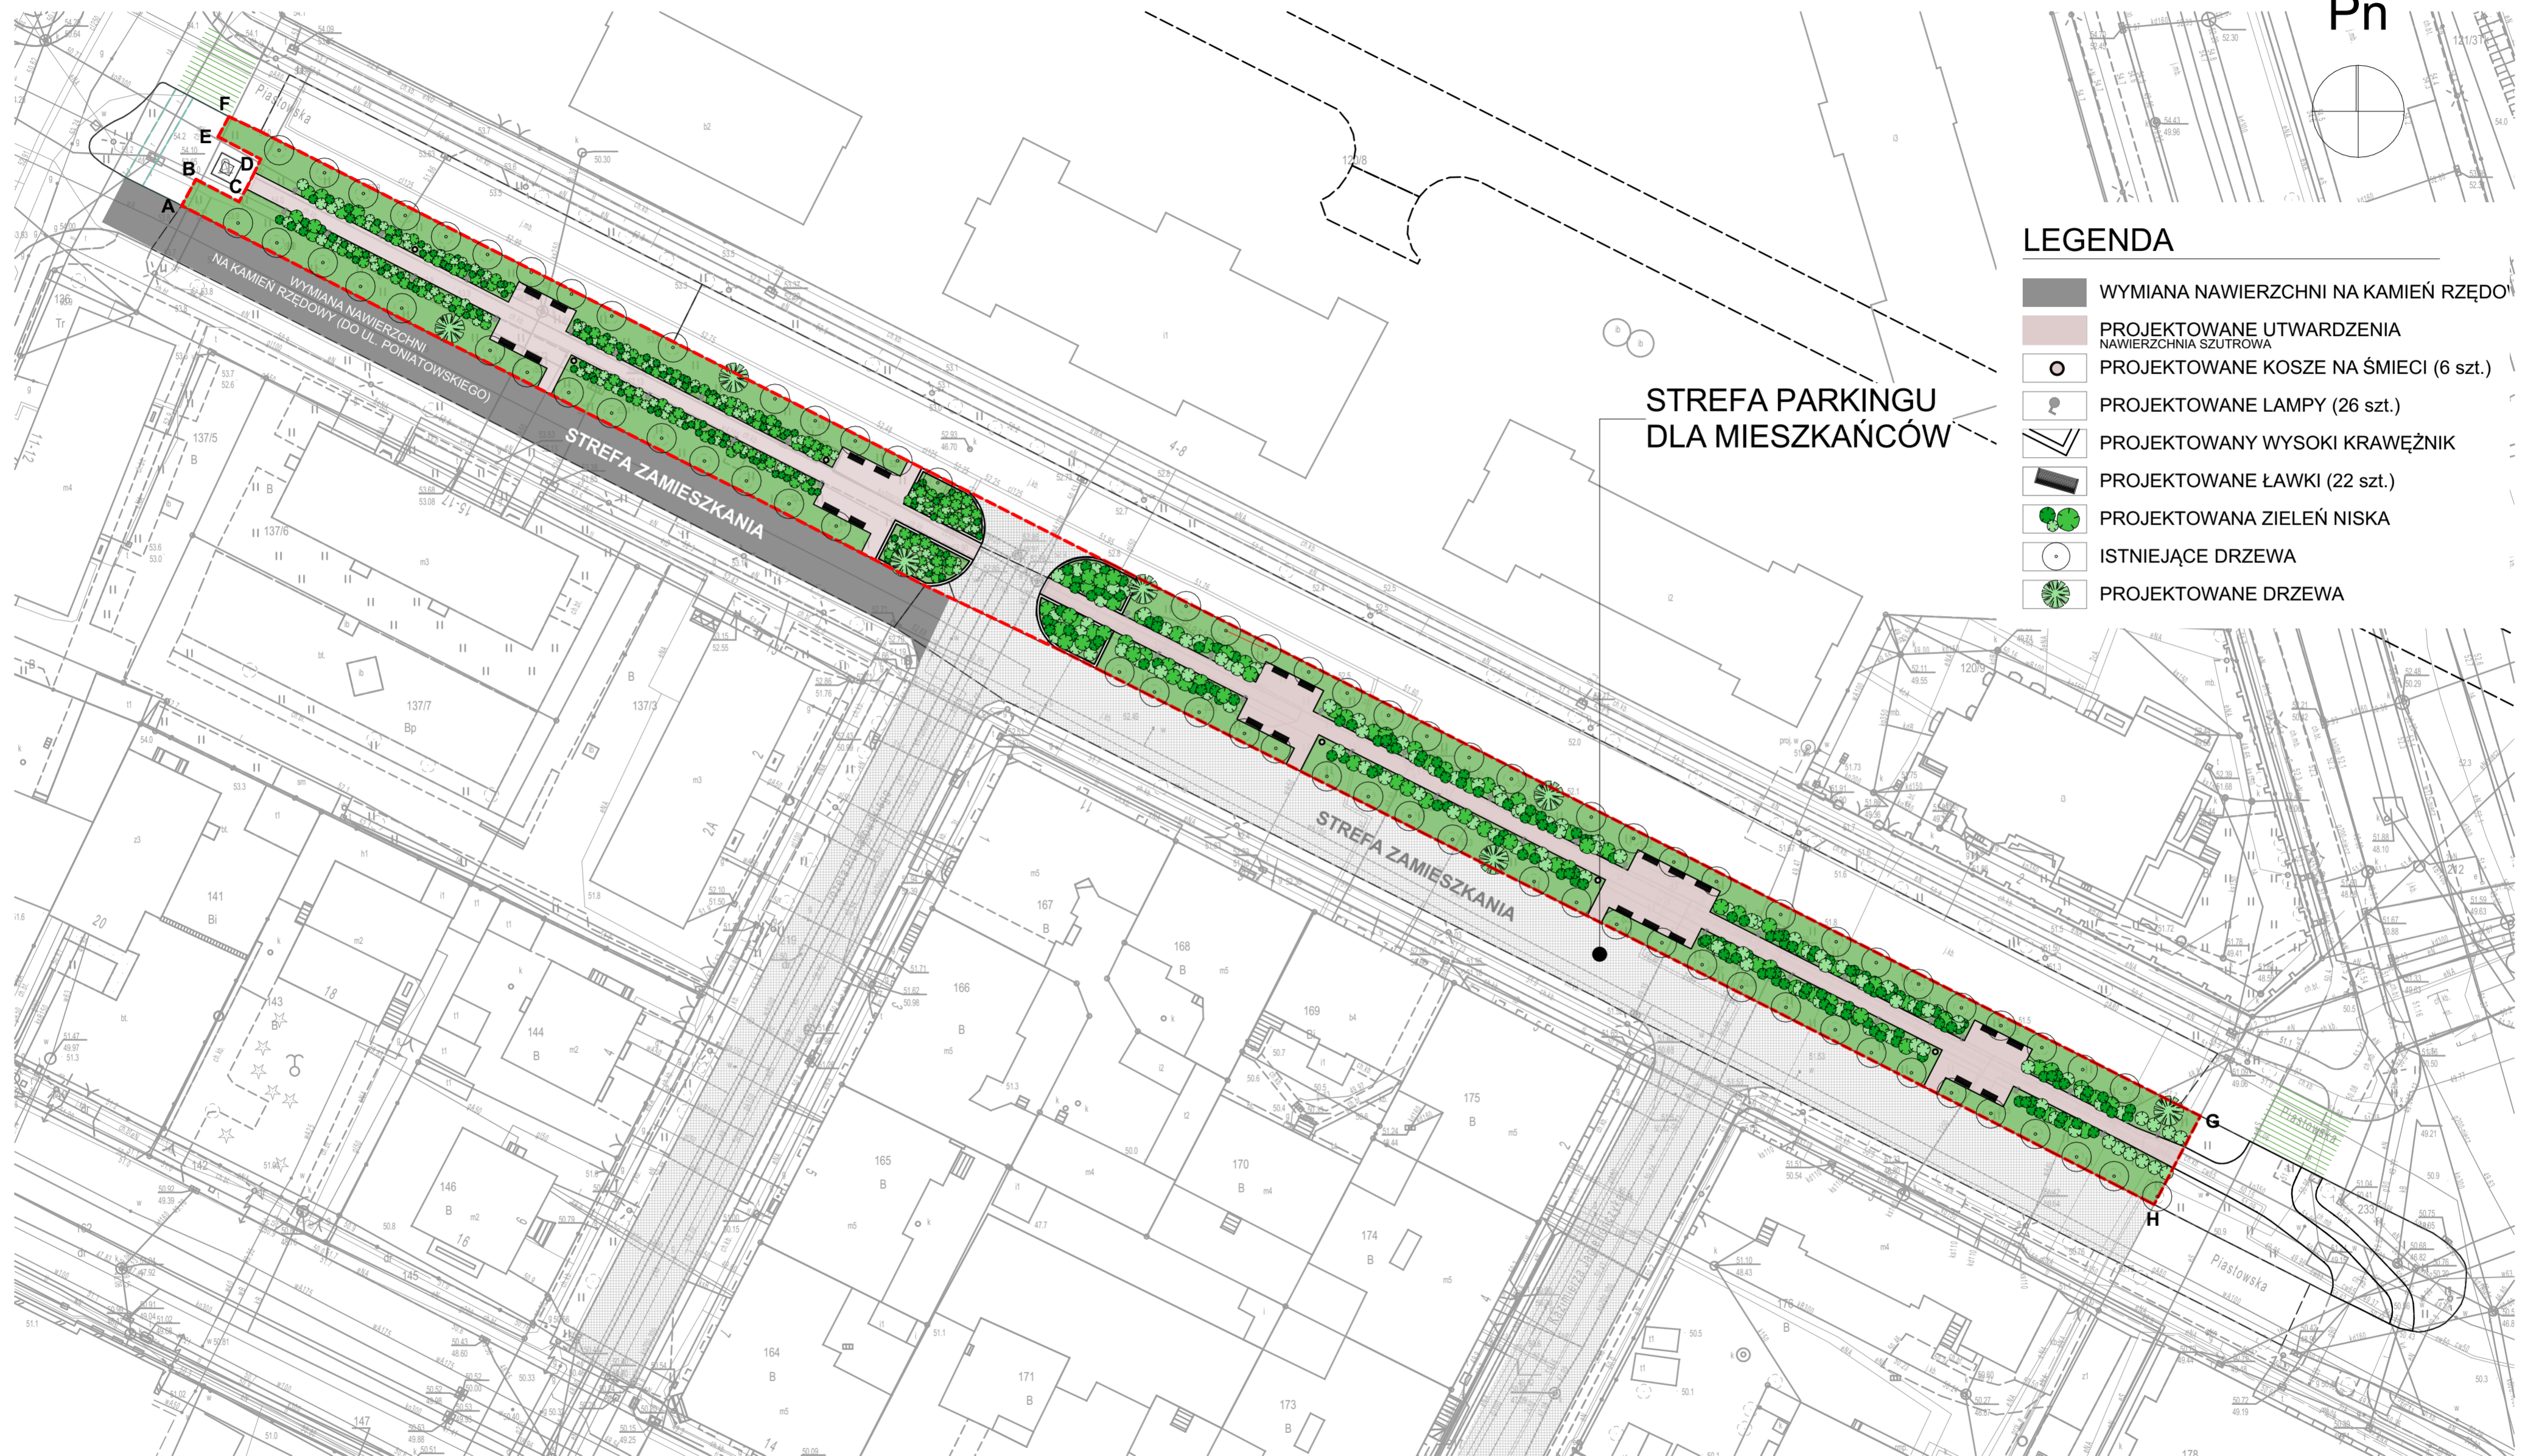

LEGENDA

- WYMIANA NAWIERZCHNI NA KAMIEŃ RZĘDOWY
- PROJEKTOWANE UTWARDZENIA NAWIERZCHNI SZUTROWA
- PROJEKTOWANE KOSZE NA ŚMIECI (6 szt.)
- PROJEKTOWANE LAMPY (26 szt.)
- ▬ PROJEKTOWANY WYSOKI KRAWĘŻNIK
- ▬ PROJEKTOWANE ŁAWKI (22 szt.)
- PROJEKTOWANA ZIELEŃ NISKA
- ISTNIEJĄCE DRZEWA
- PROJEKTOWANE DRZEWA

KONCEPCJA ZAGOSPODAROWANIA SKWERU PRZY UL. PIASTOWSKIEJ W TORUNIU

DETAL 1

SKALA - 1:100

K.4


PROJEKTOWANE
OŚWIETLENIE



PROJEKTOWANY
KOSZ NA ŚMIECI




PROJEKTOWANY
WYSOKI KRAWĘŻNIK

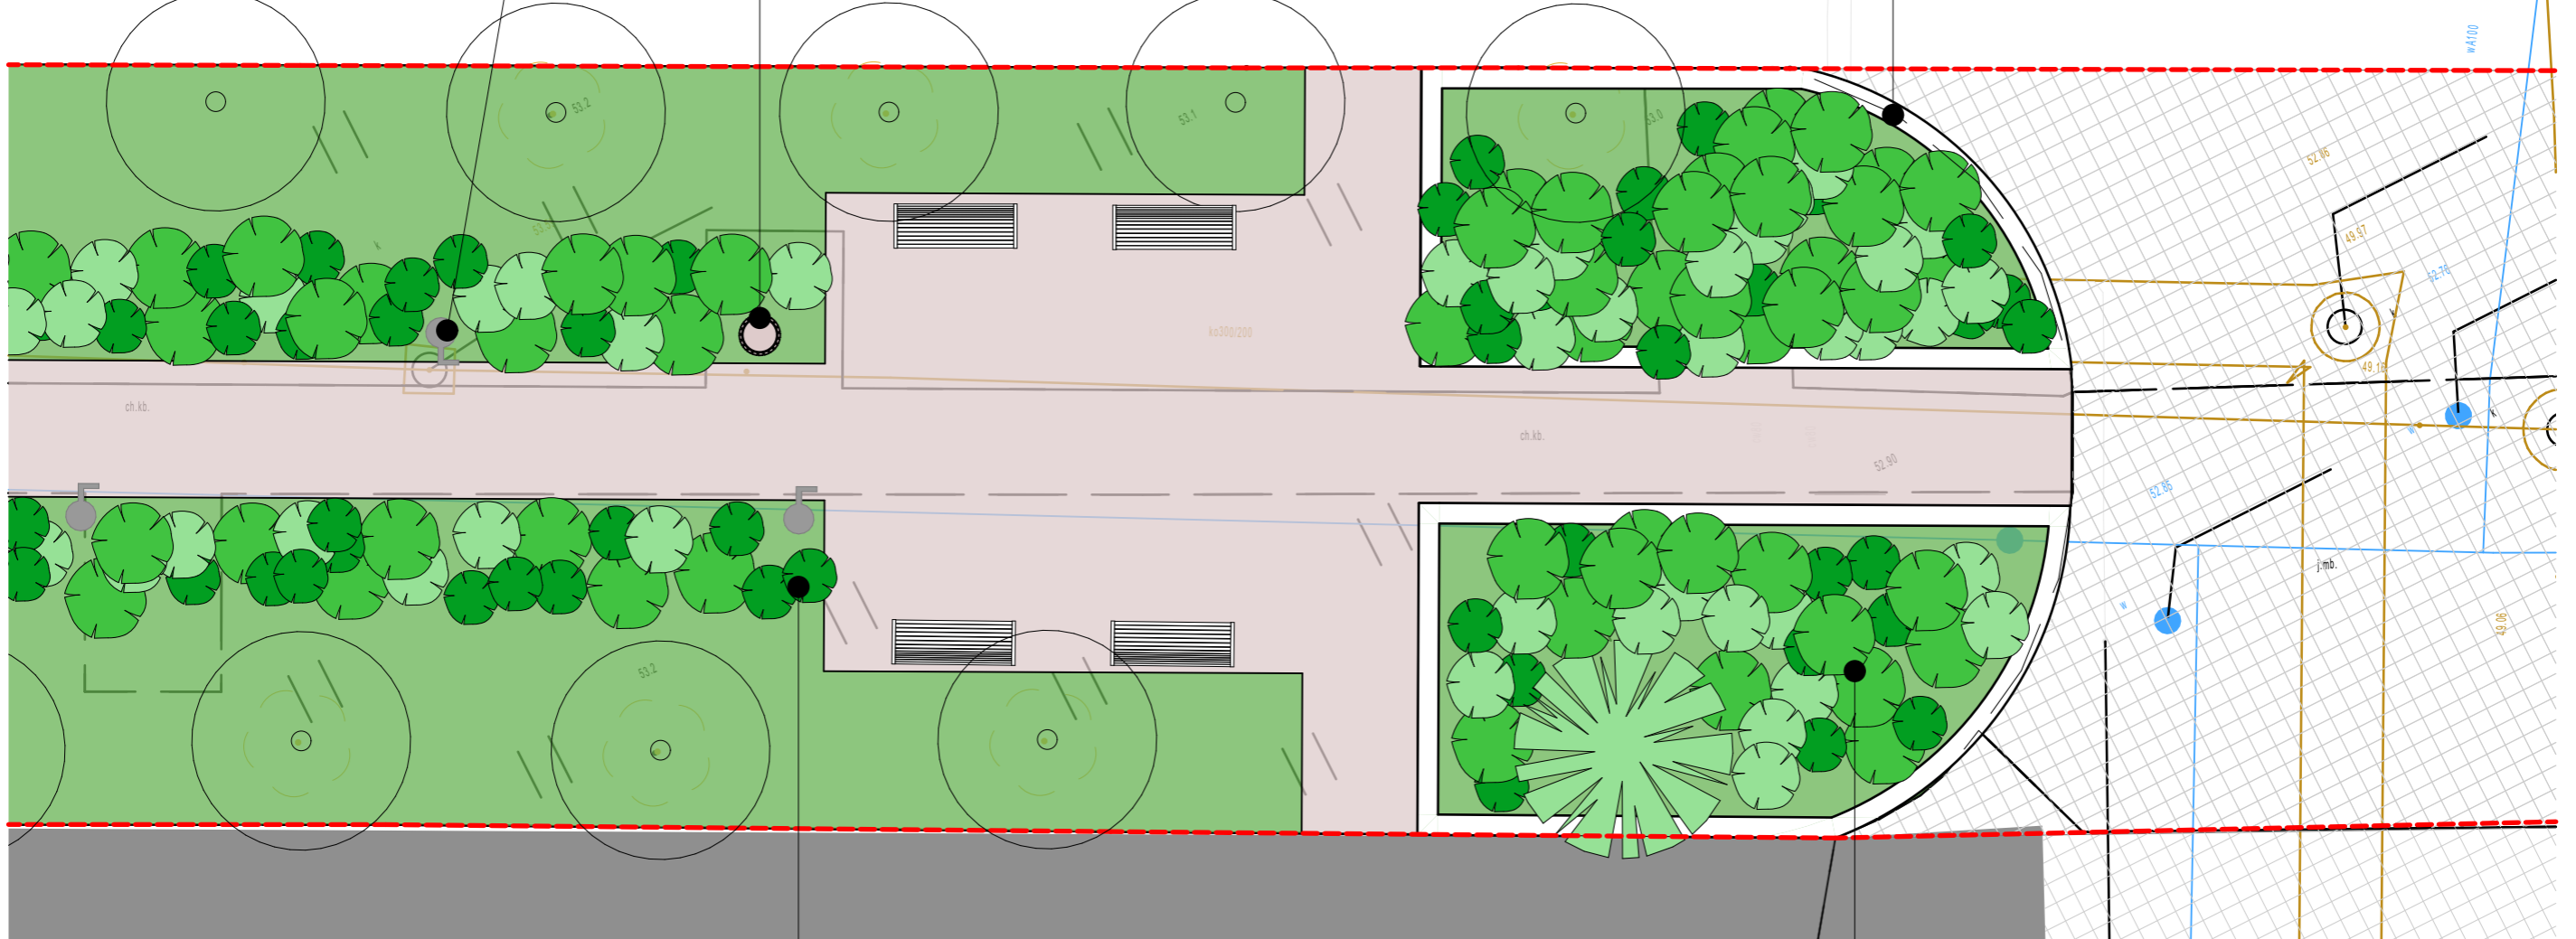


PROJEKTOWANA
ROŚLINNOŚĆ



PROJEKTOWANA
ROŚLINNOŚĆ

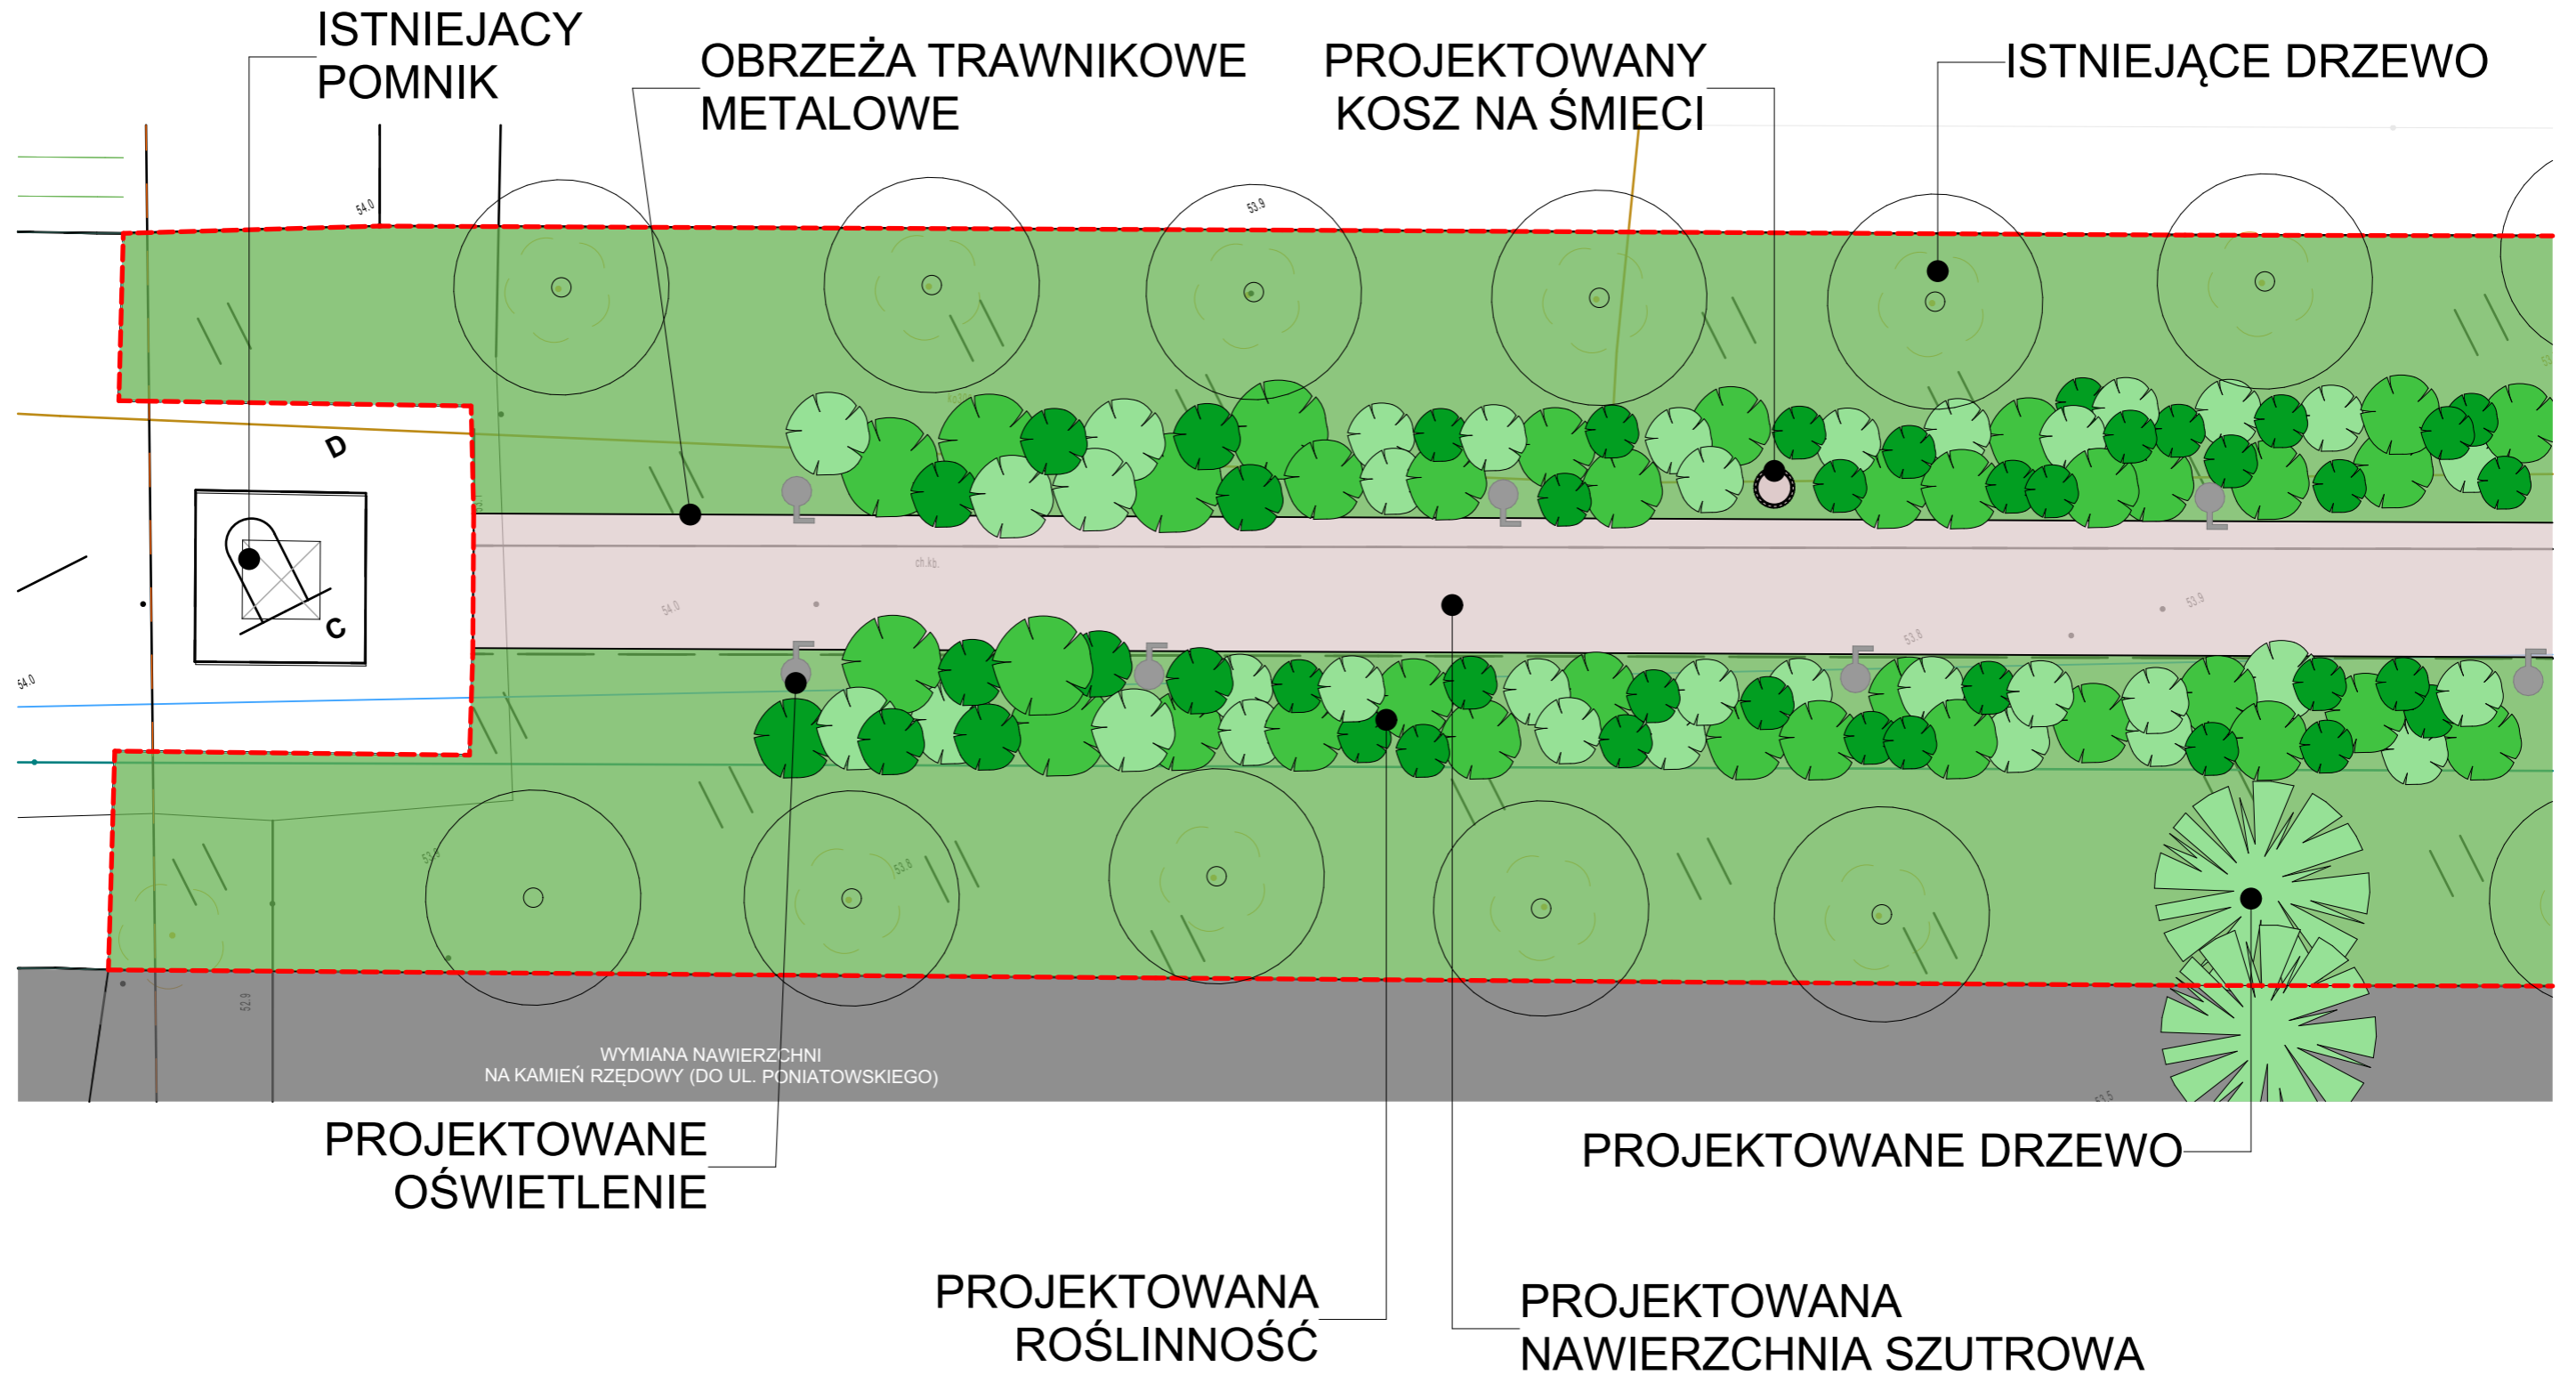



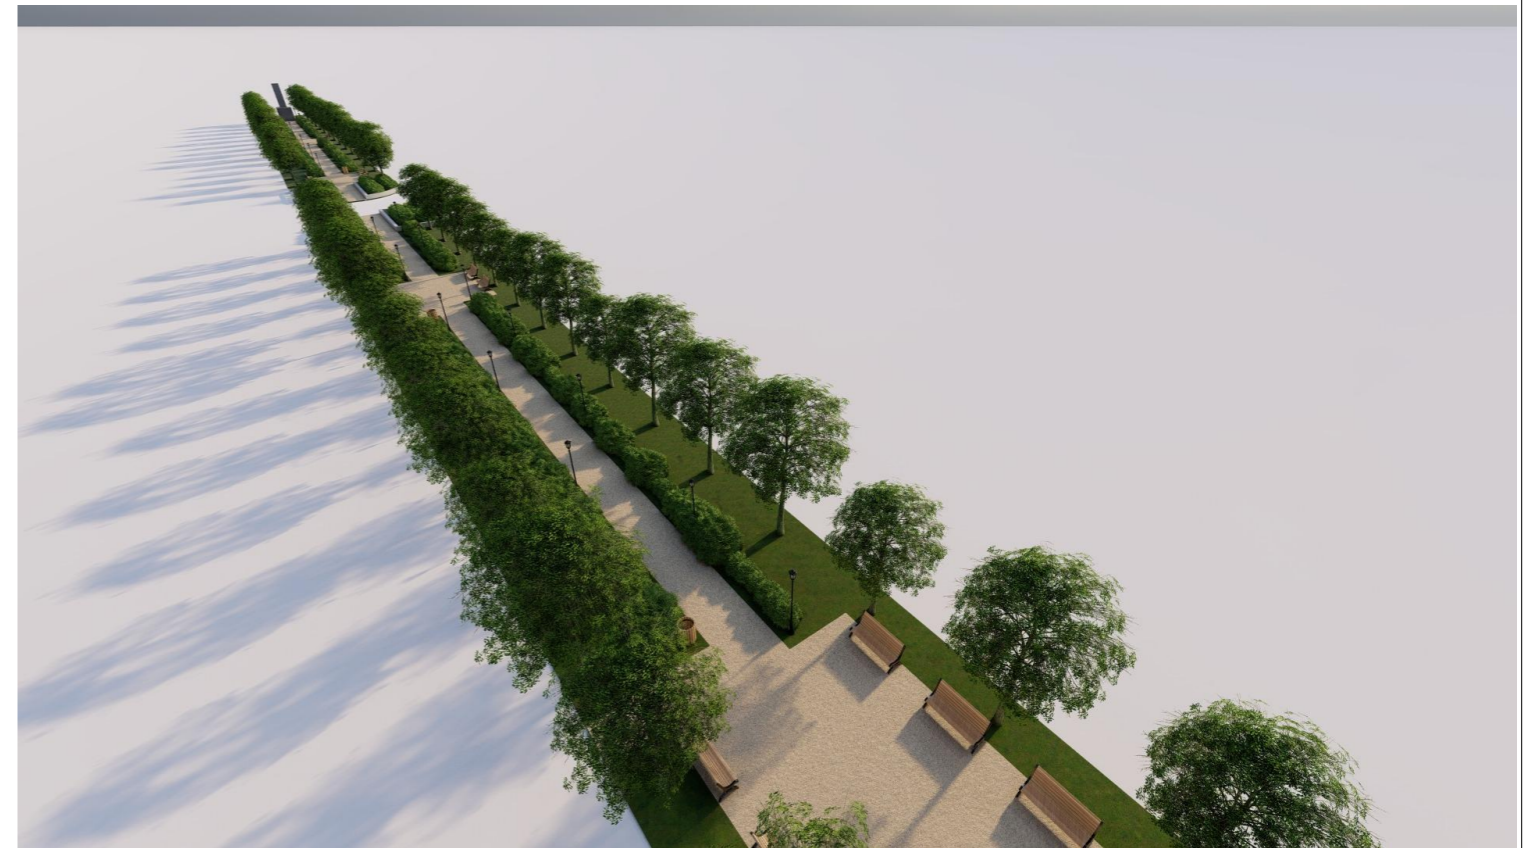



PROJEKTOWANE ŁAWKI

KOSZE NA ŚMIECI

PROJEKTOWANE LAMPY (wys. 3m)



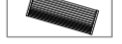


OBRZEŻA TRAWNIKOWE
METALOWE





LEGENDA

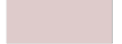-  WYMIANA NAWIERZCHNI NA KAMIEŃ RZĘDOWY
-  PROJEKTOWANE UTWARDZENIA NAWIERZCHNIA SZUTROWA
-  PROJEKTOWANE KOSZE NA ŚMIECI (6 szt.)
-  PROJEKTOWANE LAMPY (26 szt.)
-  PROJEKTOWANY WYSOKI KRAWĘŻNIK
-  PROJEKTOWANE ŁAWKI (22 szt.)
-  PROJEKTOWANA ZIELEŃ NISKA
-  ISTNIEJĄCE DRZEWA
-  PROJEKTOWANE DRZEWA

Powierzchnia biologicznie czynna - 2032,9 m²
Powierzchnia krzewów - 844 m²
Powierzchnia trawników - 1188,9 m²
Nowe nasadzenia drzew - 5 szt.

**KONCEPCJA ZAGOSPODAROWANIA SKWERU
PRZY UL. PIASTOWSKIEJ W TORUNIU**

DZIĘKUJEMY ZA UWAGĘ



**MIASTO,
TORUŃ**

BIURO ARCHITEKTA MIASTA

DATA - 06.2025