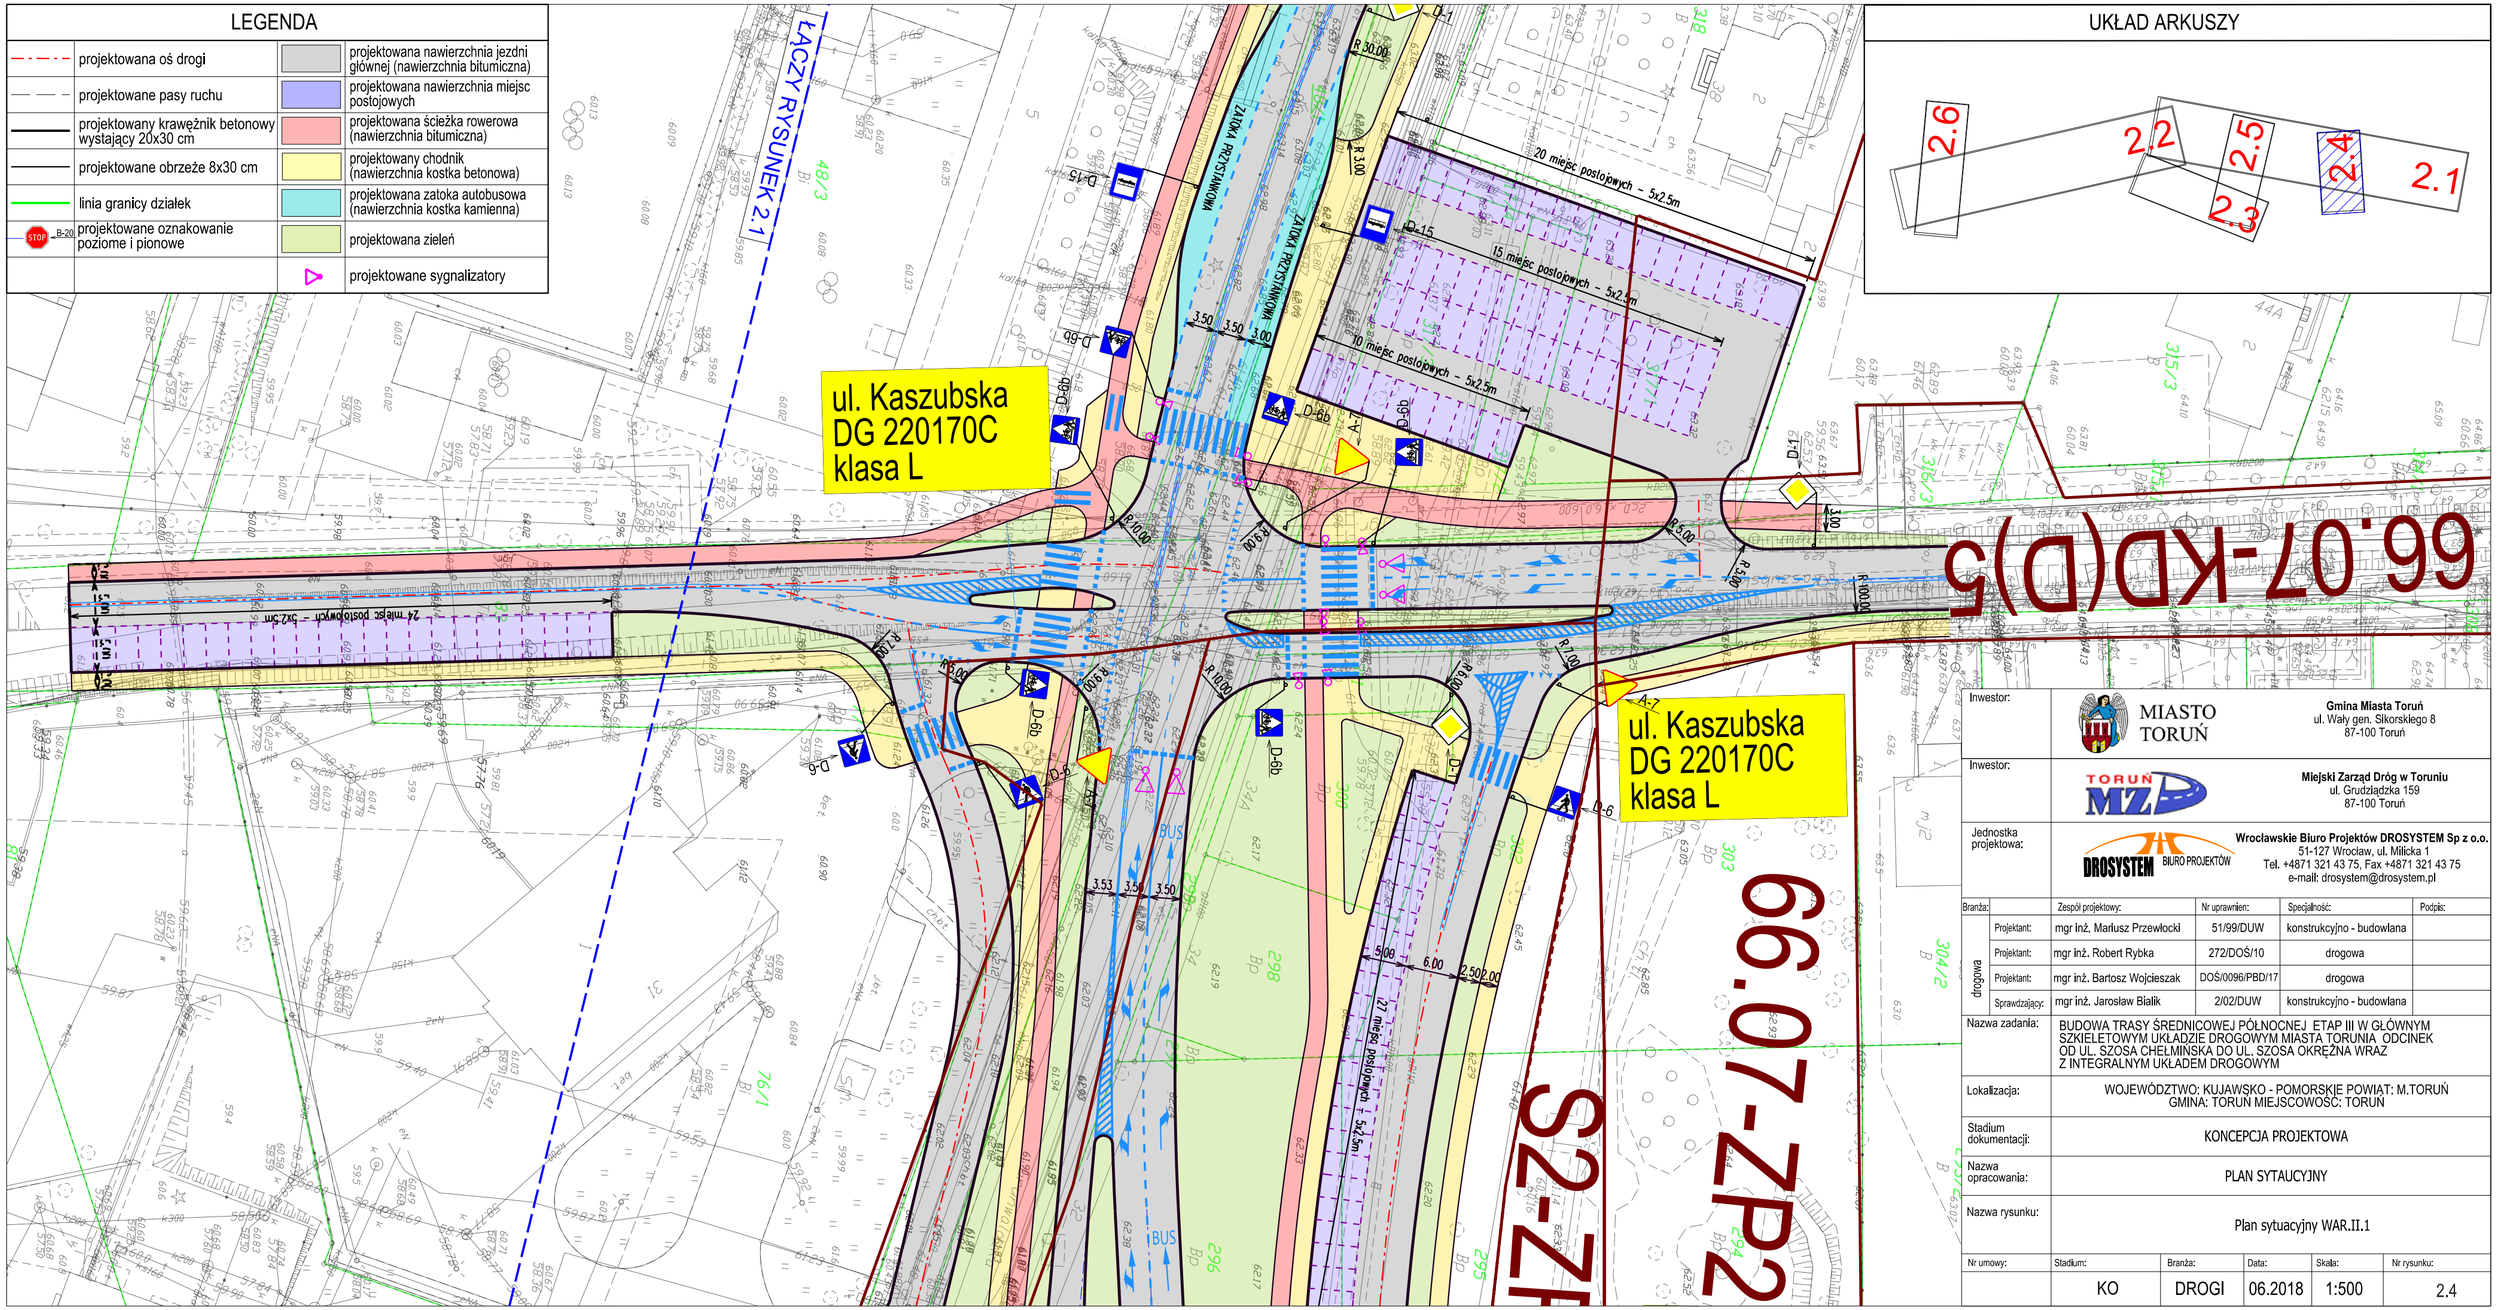

Inwestor:	MIASTO TORUŃ	Gmina Miasta Toruń ul. Wały gen. Sikorskiego 8 87-100 Toruń	
Inwestor:	TORUŃ MZD	Miejski Zarząd Dróg w Toruniu ul. Grudziądzka 159 87-100 Toruń	
Jednostka projektowa:	DROSYSTEM BIURO PROJEKTÓW	Wrocławskie Biuro Projektów DROSYSTEM Sp z o.o. 51-127 Wrocław, ul. Milicka 1 Tel. +4871 321 43 75, Fax +4871 321 43 75 e-mail: drosystem@drosystem.pl	

Branża:		Zespół projektowy:	Nr uprawnień:	Specjalność:	Podpis:
drogowa	Projektant:	mgr inż. Mariusz Przewłocki	51/99/DUW	konstrukcyjno - budowlana	
	Projektant:	mgr inż. Robert Rybka	272/DOŚ/10	drogowa	
	Projektant:	mgr inż. Bartosz Wojcieszak	DOŚ/0096/PBD/17	drogowa	
	Sprawdzający:	mgr inż. Jarosław Bialik	2/02/DUW	konstrukcyjno - budowlana	

Nazwa zadania:	BUDOWA TRASY ŚREDNICOWEJ PÓŁNOCNEJ ETAP III W GŁÓWNYM SZKIELETOWYM UKŁADZIE DROGOWYM MIASTA TORUNIA ODCINEK OD UL. SZOSA CHEŁMIŃSKA DO UL. SZOSA OKRĘŻNA WRAZ Z INTEGRALNYM UKŁADEM DROGOWYM
Lokalizacja:	WOJEWÓDZTWO: KUJAWSKO - POMORSKIE POWIAT: M.TORUŃ GMINA: TORUŃ MIEJSCOWOŚĆ: TORUŃ
Stadium dokumentacji:	KONCEPCJA PROJEKTOWA
Nazwa opracowania:	PLAN SYTAUCYJNY
Nazwa rysunku:	Plan sytuacyjny WAR.II.1

Nr umowy:	Stadium:	Branża:	Data:	Skala:	Nr rysunku:
	KO	DROGI	06.2018	1:500	2.4