




# Projektowana Organizacja Ruchu ZESPÓŁ STAROMIEJSKI w Toruniu

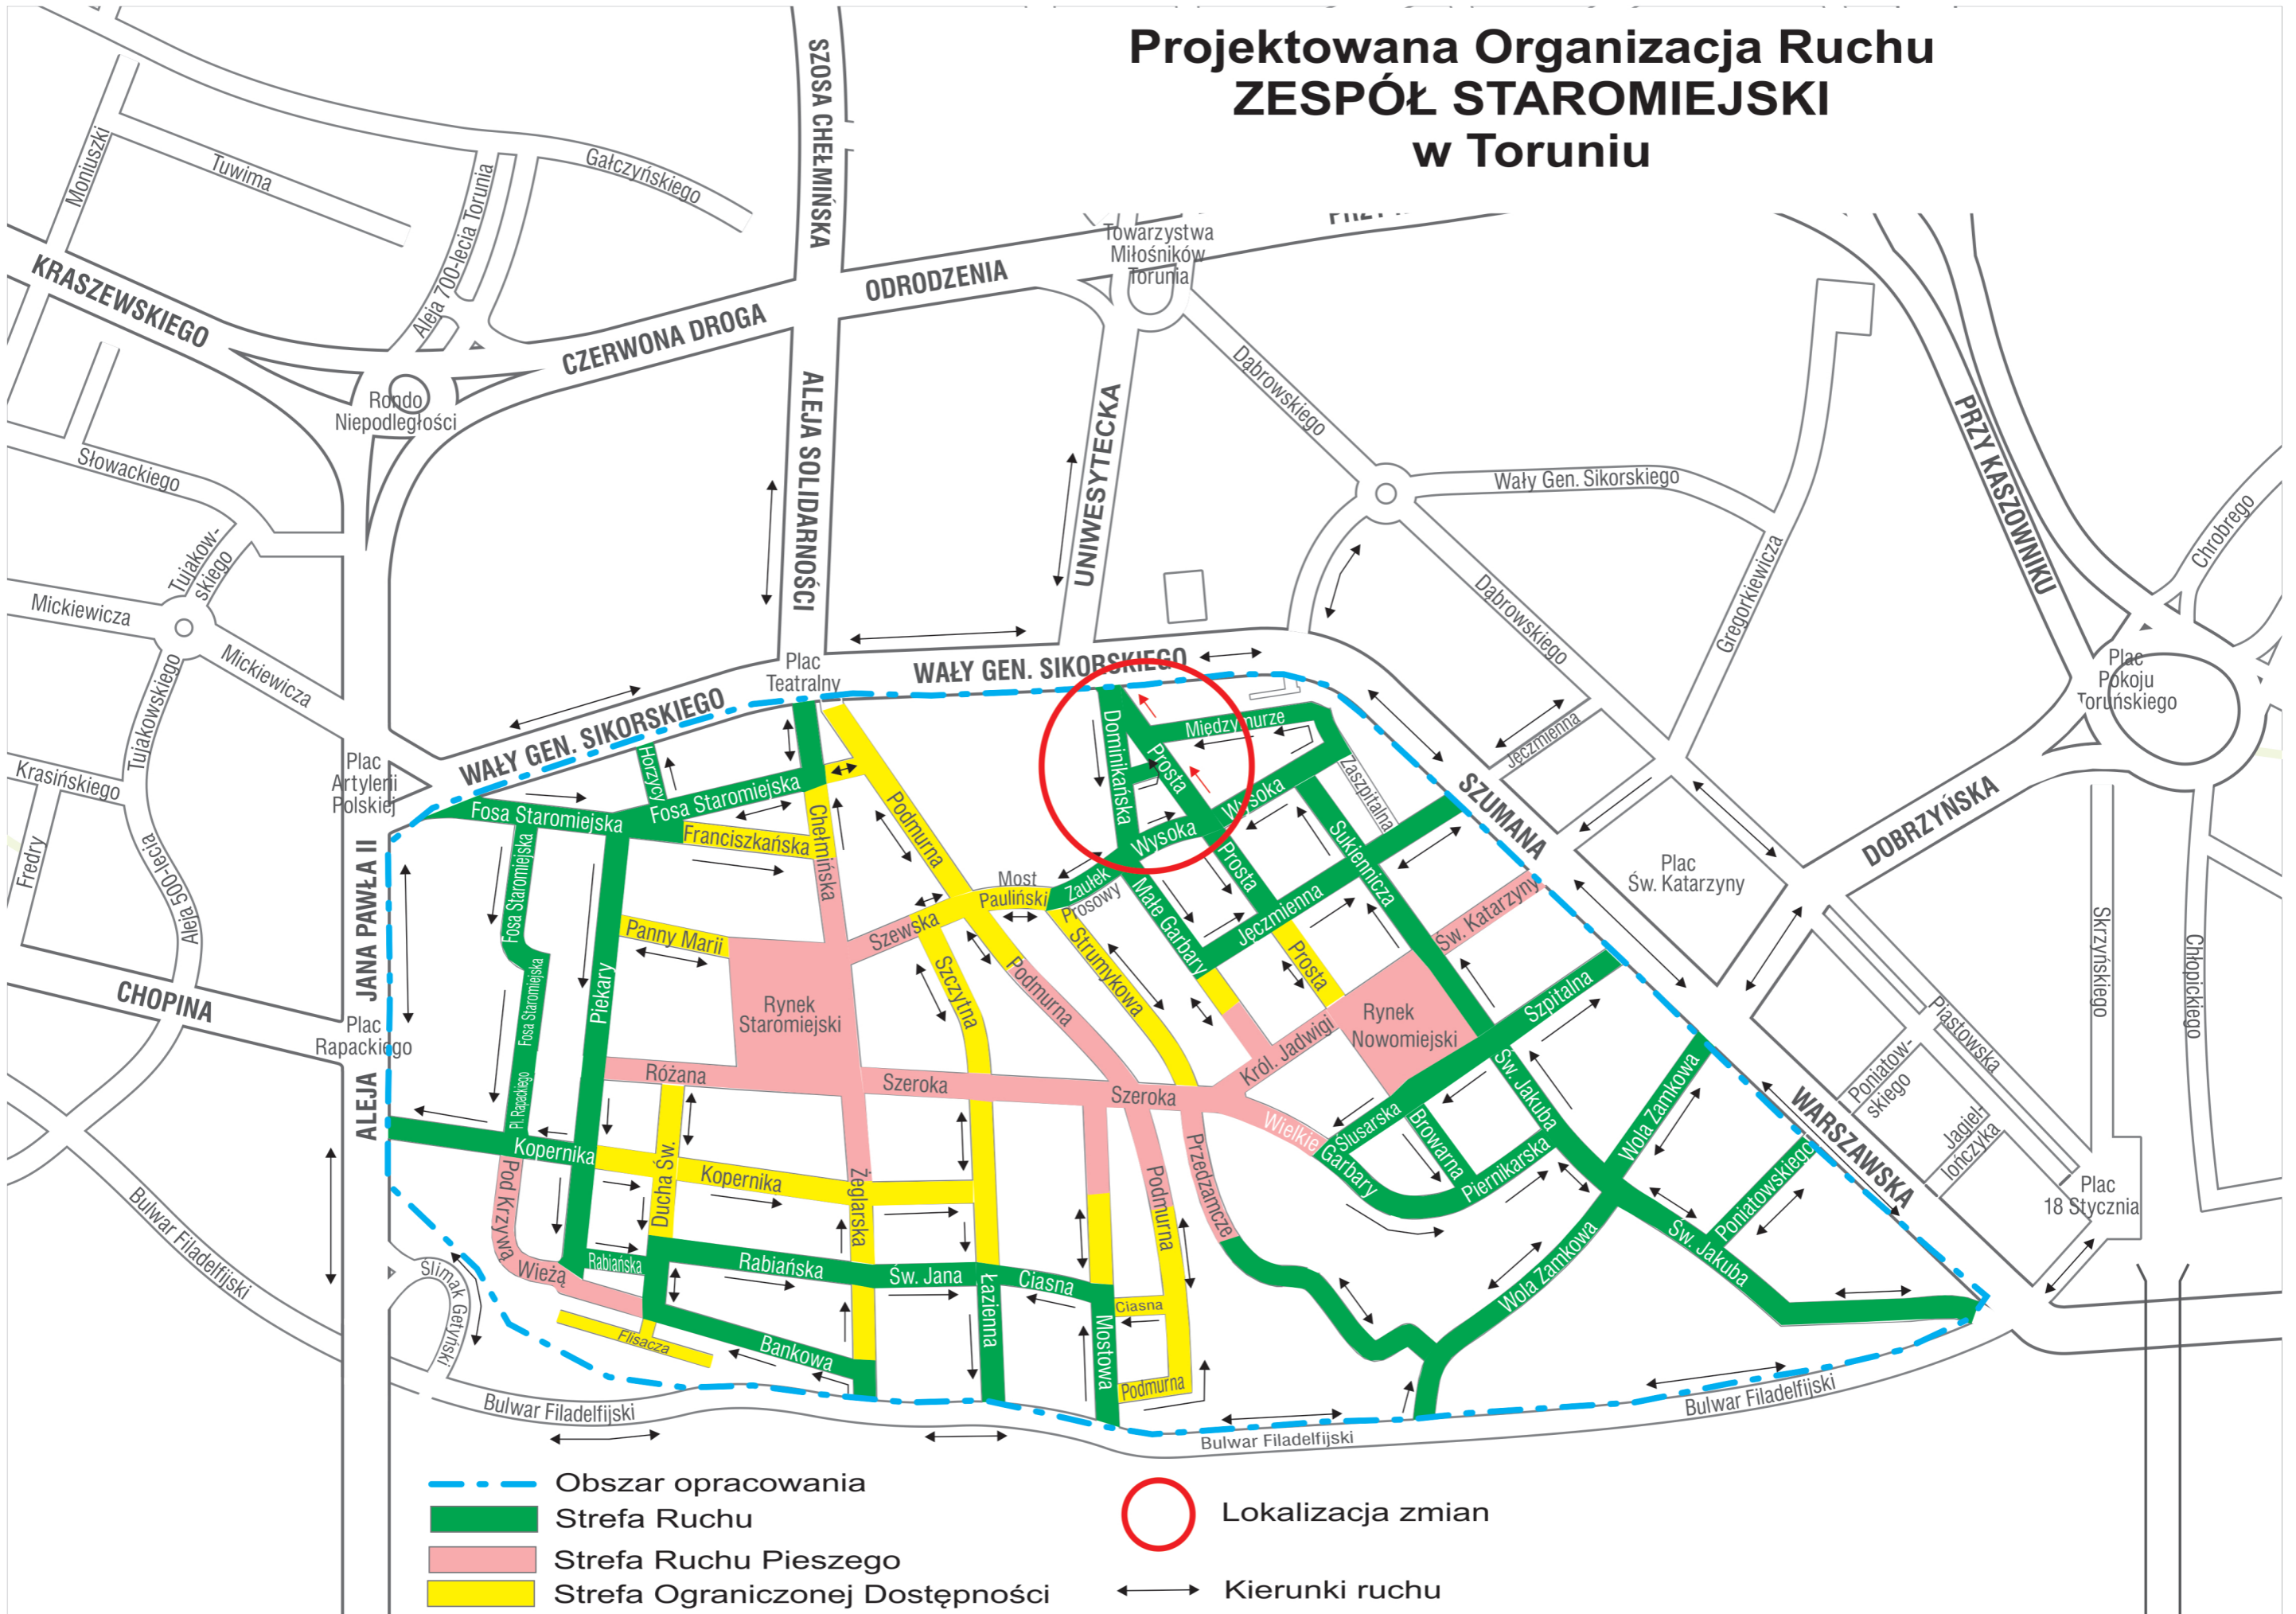

- - - Obszar opracowania
- Strefa Ruchu
- Strefa Ruchu Pieszego
- Strefa Ograniczonej Dostępności
- Lokalizacja zmian
- ↔ Kierunki ruchu