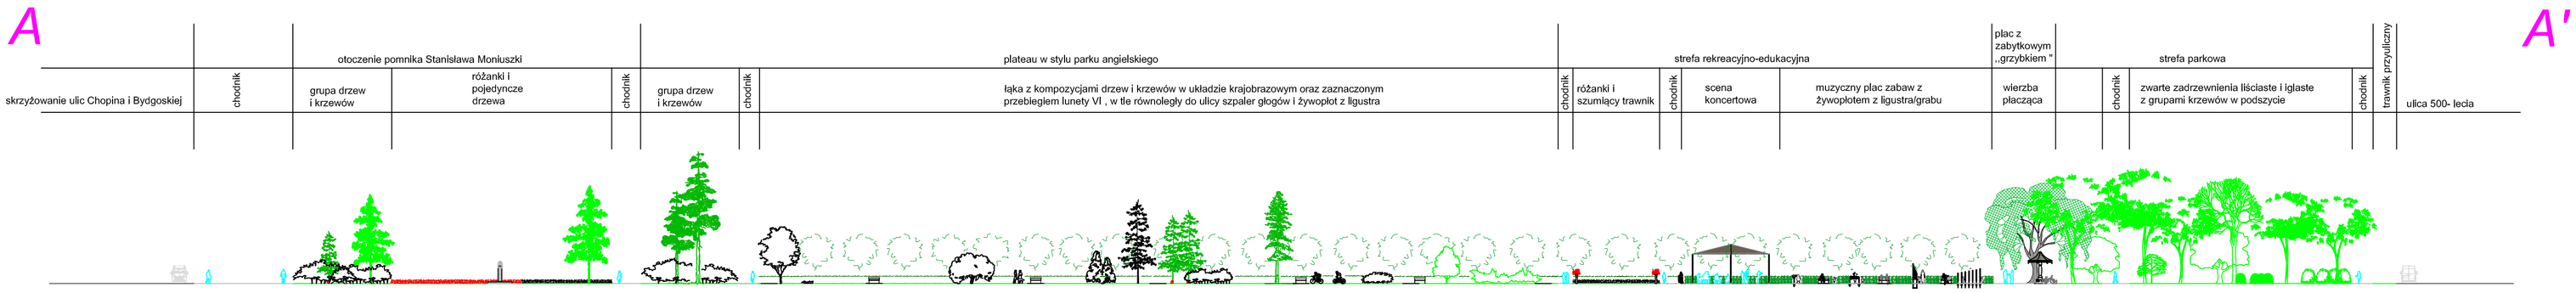

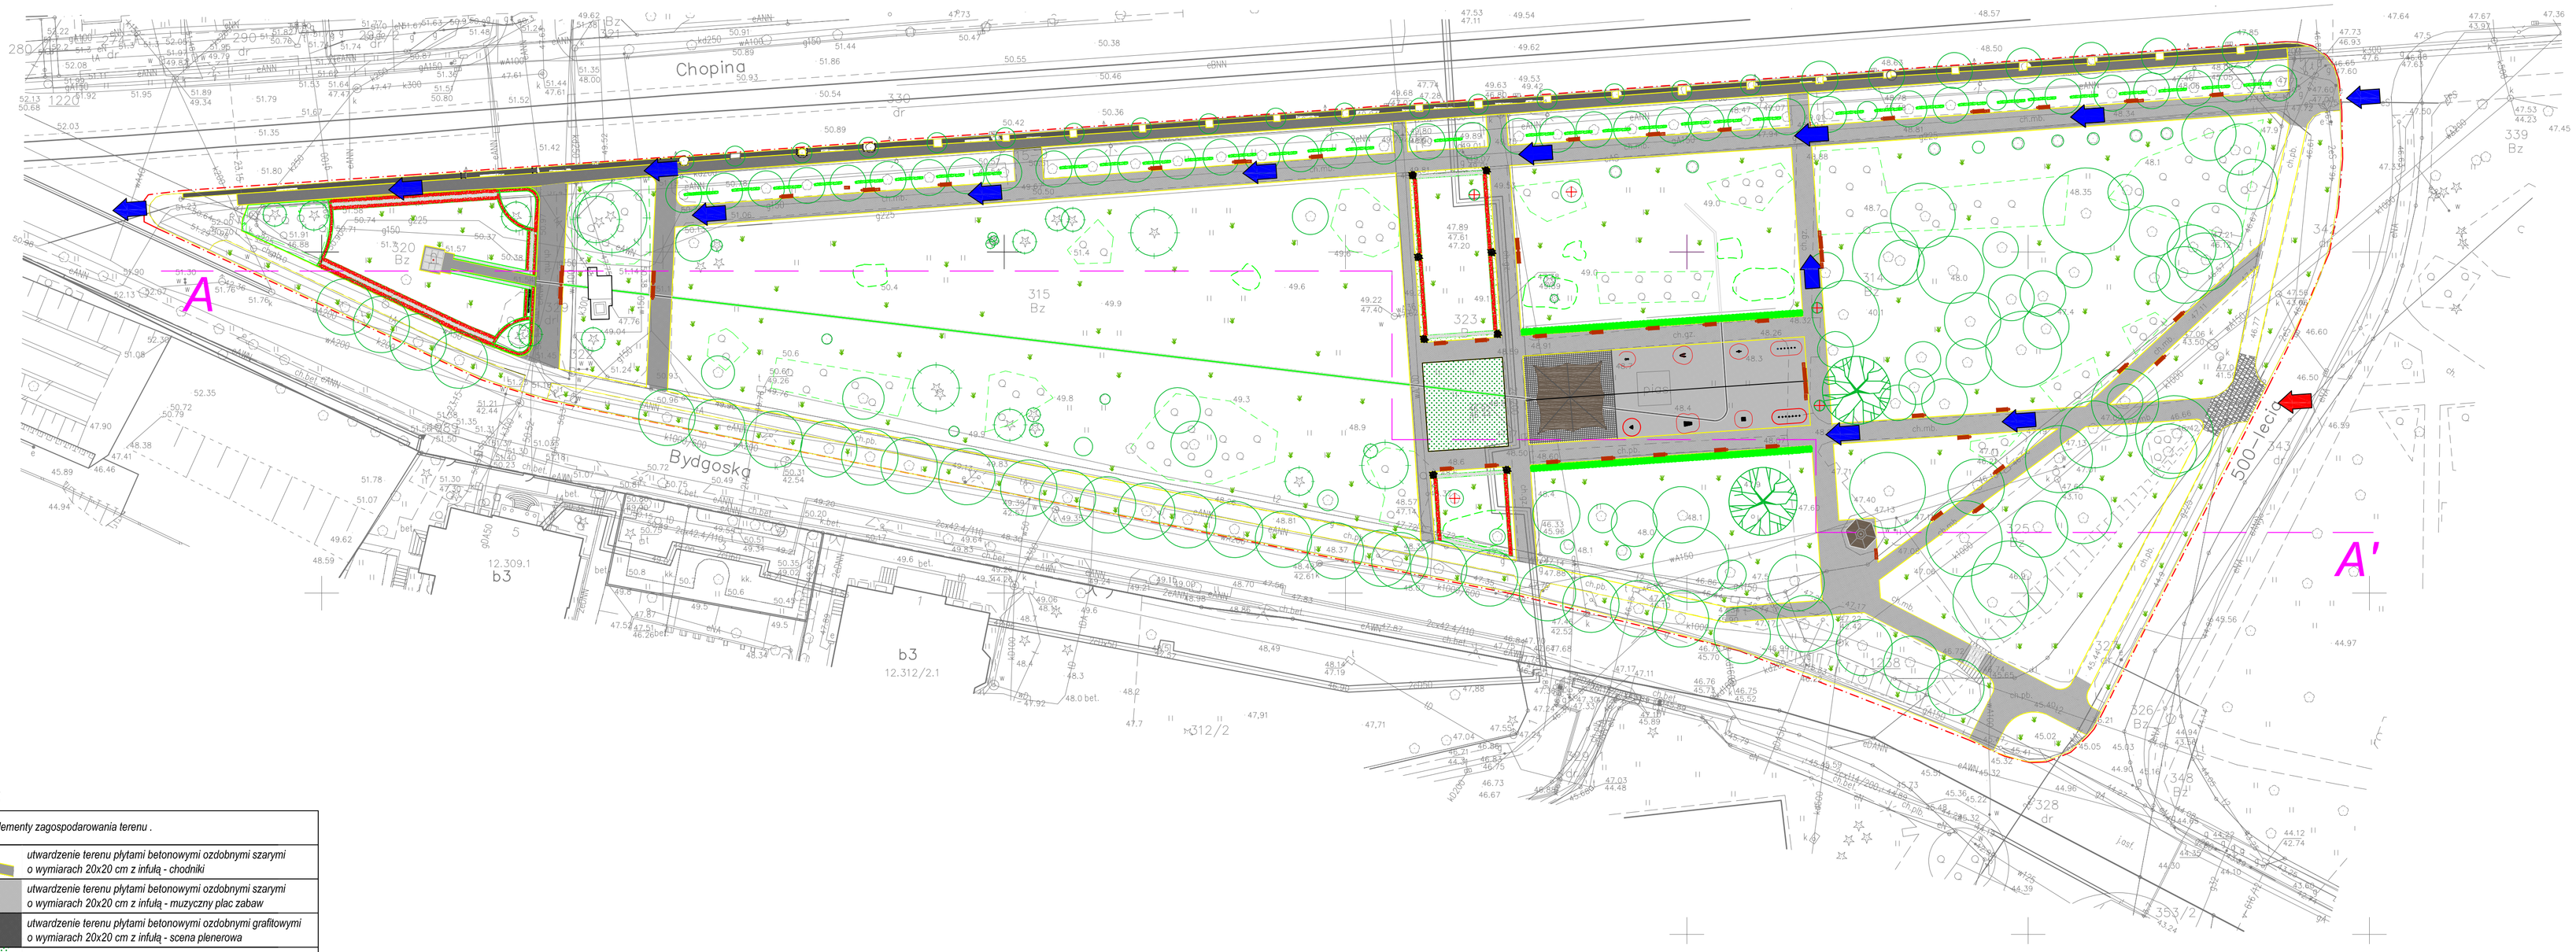

Legenda:

Projektowane elementy zagospodarowania terenu .
utwardzenie terenu płytami betonowymi ozdobnymi szarymi o wymiarach 20x20 cm z infułą - chodniki
utwardzenie terenu płytami betonowymi ozdobnymi szarymi o wymiarach 20x20 cm z infułą - muzyczny plac zabaw
utwardzenie terenu płytami betonowymi ozdobnymi grafitowymi o wymiarach 20x20 cm z infułą - scena plenerowa
trawnik z szumiących traw
żywopłot z ligustra wysokości 1 metra
żywopłot z ligustra lub grabu wysokości 1 metra
różanki szerokości 50 cm , kwiaty białe i czerwone
donice z kwiatami na kolumnach w stylu modernistycznym
pas szumiących traw o szerokosci około 35 cm uwidaczniający przebieg
głogi i wierzby płaczące
kompozycje krzewów
tymczasowe zadaszenie placu koncertowego
instrumenty - wyposażenie muzycznego placu zabaw
zestaw - ławka z oparciem i pojemnik na śmieci
stojak na rowery
przebieg ciągu pieszo - rowerowego
wjazd na dojazd techniczny od ulicy 500- lecia

Istniejące elementy zagospodarowania terenu .	
	remont utwardzenia terenu płytami betonowymi ozdobnymi z infułą - istniejący chodnik przy ulicy Chopina
	remont utwardzenia terenu kostką bazaltową - istniejący chodnik przy ulicy Chopina
	utwardzenie terenu kostką granitową - istniejący chodnik i wjazd od ulicy 500-lecia - bez zmian
	pomnik z popiersiem Stanisława Moniuszki - temont
	grzybek - zabytkowa ławka przy dawnym przystanku tramwajowym
	studzienka telekomunikacyjna
	istniejąca roslinność kzrewiasta przyjęta do zagospodarowania terenu
	istniejąca roslinność drzewiasta przyjęta do zagospodarowania terenu
	istniejący trawnik poddany regeneracji

Linie pomocnicze	
	granica opracowania
	przebieg linii cięcia widoku A-A'

Temat:	Projekt remontu i przebudowy zieleńca „ Ogród muzyków " pomiędzy ul. Chopina, Bydgoską i Al. 500-lecia w Toruniu na działkach nr 320, 329, 322, 315, 323, 314, 325, 327, 324 ,342 i 261 obręb 13 .		
Inwestor:	Gmina Miasta Toruń ul. Wały gen. Sikorskiego 8 , 87 - 100 Toruń		
Obiekt:	Teren zieleni urządzonej .		
Branża:	Budowlana, Tereny zieleni		
Autor:	mgr inż. Artur Pióro		
Tytuł planszy:	Widok A-A' - rysunek poglądowy .	Skala 1:500	nr rys. 5.x
Podpisy:			