




LEGENDA

- ZAKRES OPRACOWANIA
- ▭ PROJEKTOWANE BUDYNKI
- ▲ WEJŚCIA
- G GASTRONOMIA
- T TABLICA WALORÓW HISTORYCZNYCH
- S ZADASZONE STOJAKI NA ROWERY
- ⊘ ILOŚĆ KONDYGNACJI
- PROJEKTOWANY CHODNIK
- NAWIERZCHNIA DREWNIANA
- KOSTKA BETONOWA BEZFAZOWA
- ŚCIEŻKA ROWEROWA - BETON DEKORACYJNY W KOLORZE CZERWONYM
- NAWIERZCHNIA MINERALNA HANSE GRAND
- ZIELEŃ NISKA
- ZBIORNIK WODNY, RZĘKA
- ▨ SIŁOWNIA ZEWNĘTRZNA / STREET WORKOUT
- NOWE NASADZENIA - DRZEWA
- ☁ NOWE NASADZENIA - KRZEWY
- ~ NOWE NASADZENIA - TRZCINY, TRAWY I BYLINY OZDOBNE
- ŁAWKI I KOSZE NA ŚMIECI
- ⊗ OŚWIETLENIE

KONCEPCJA ZAGOSPODAROWANIA DLA ZADANIA
 PN. STRUGA TORUŃSKA WRAZ Z REKULTYWACJĄ
 ZBIORNIKA KASZOWNIK I REWITALIZACJĄ ICH OTOCZENIA

DETAL 1 - WARIANT 1
 OS. CHROBREGO

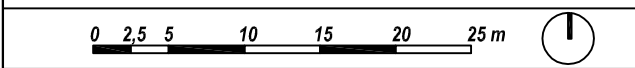

opracowanie: Barysz Point Line sp. z o.o., 43-100 Tychy, ul. Norwida 56

sierpień 2015 r. SKALA 1:500 RYS. 12