
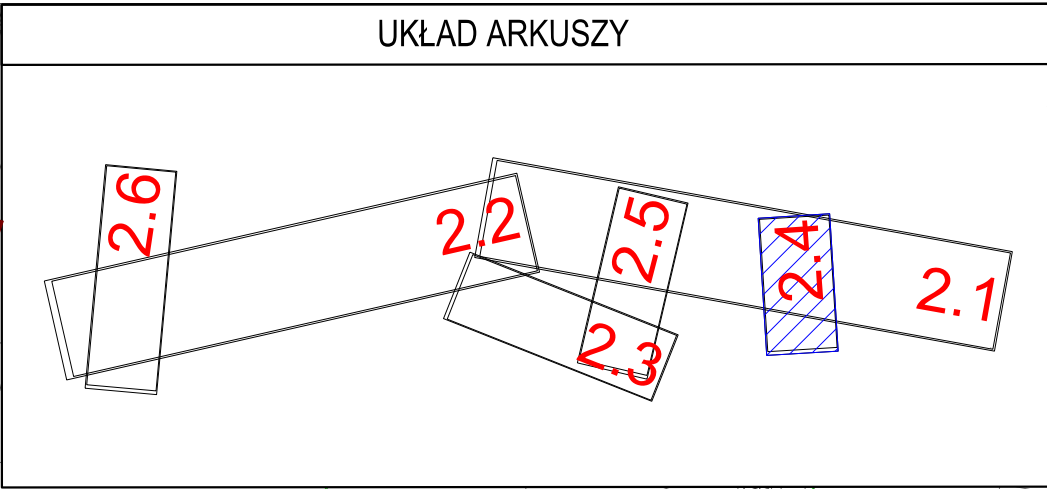


LEGENDA				
	projektowana oś drogi		projektowana nawierzchnia jezdni głównej (nawierzchnia bitumiczna)	
	projektowane pasy ruchu		projektowana nawierzchnia miejsc postojowych	
	projektowany krawężnik betonowy wystający 20x30 cm		projektowana ścieżka rowerowa (nawierzchnia bitumiczna)	
	projektowane obrzeże 8x30 cm		projektowany chodnik (nawierzchnia kostka betonowa)	
	linia granicy działek		projektowana zatoka autobusowa (nawierzchnia kostka kamienna)	
	projektowane oznakowanie poziome i pionowe		projektowana zielen	
			projektowane sygnalizatory	

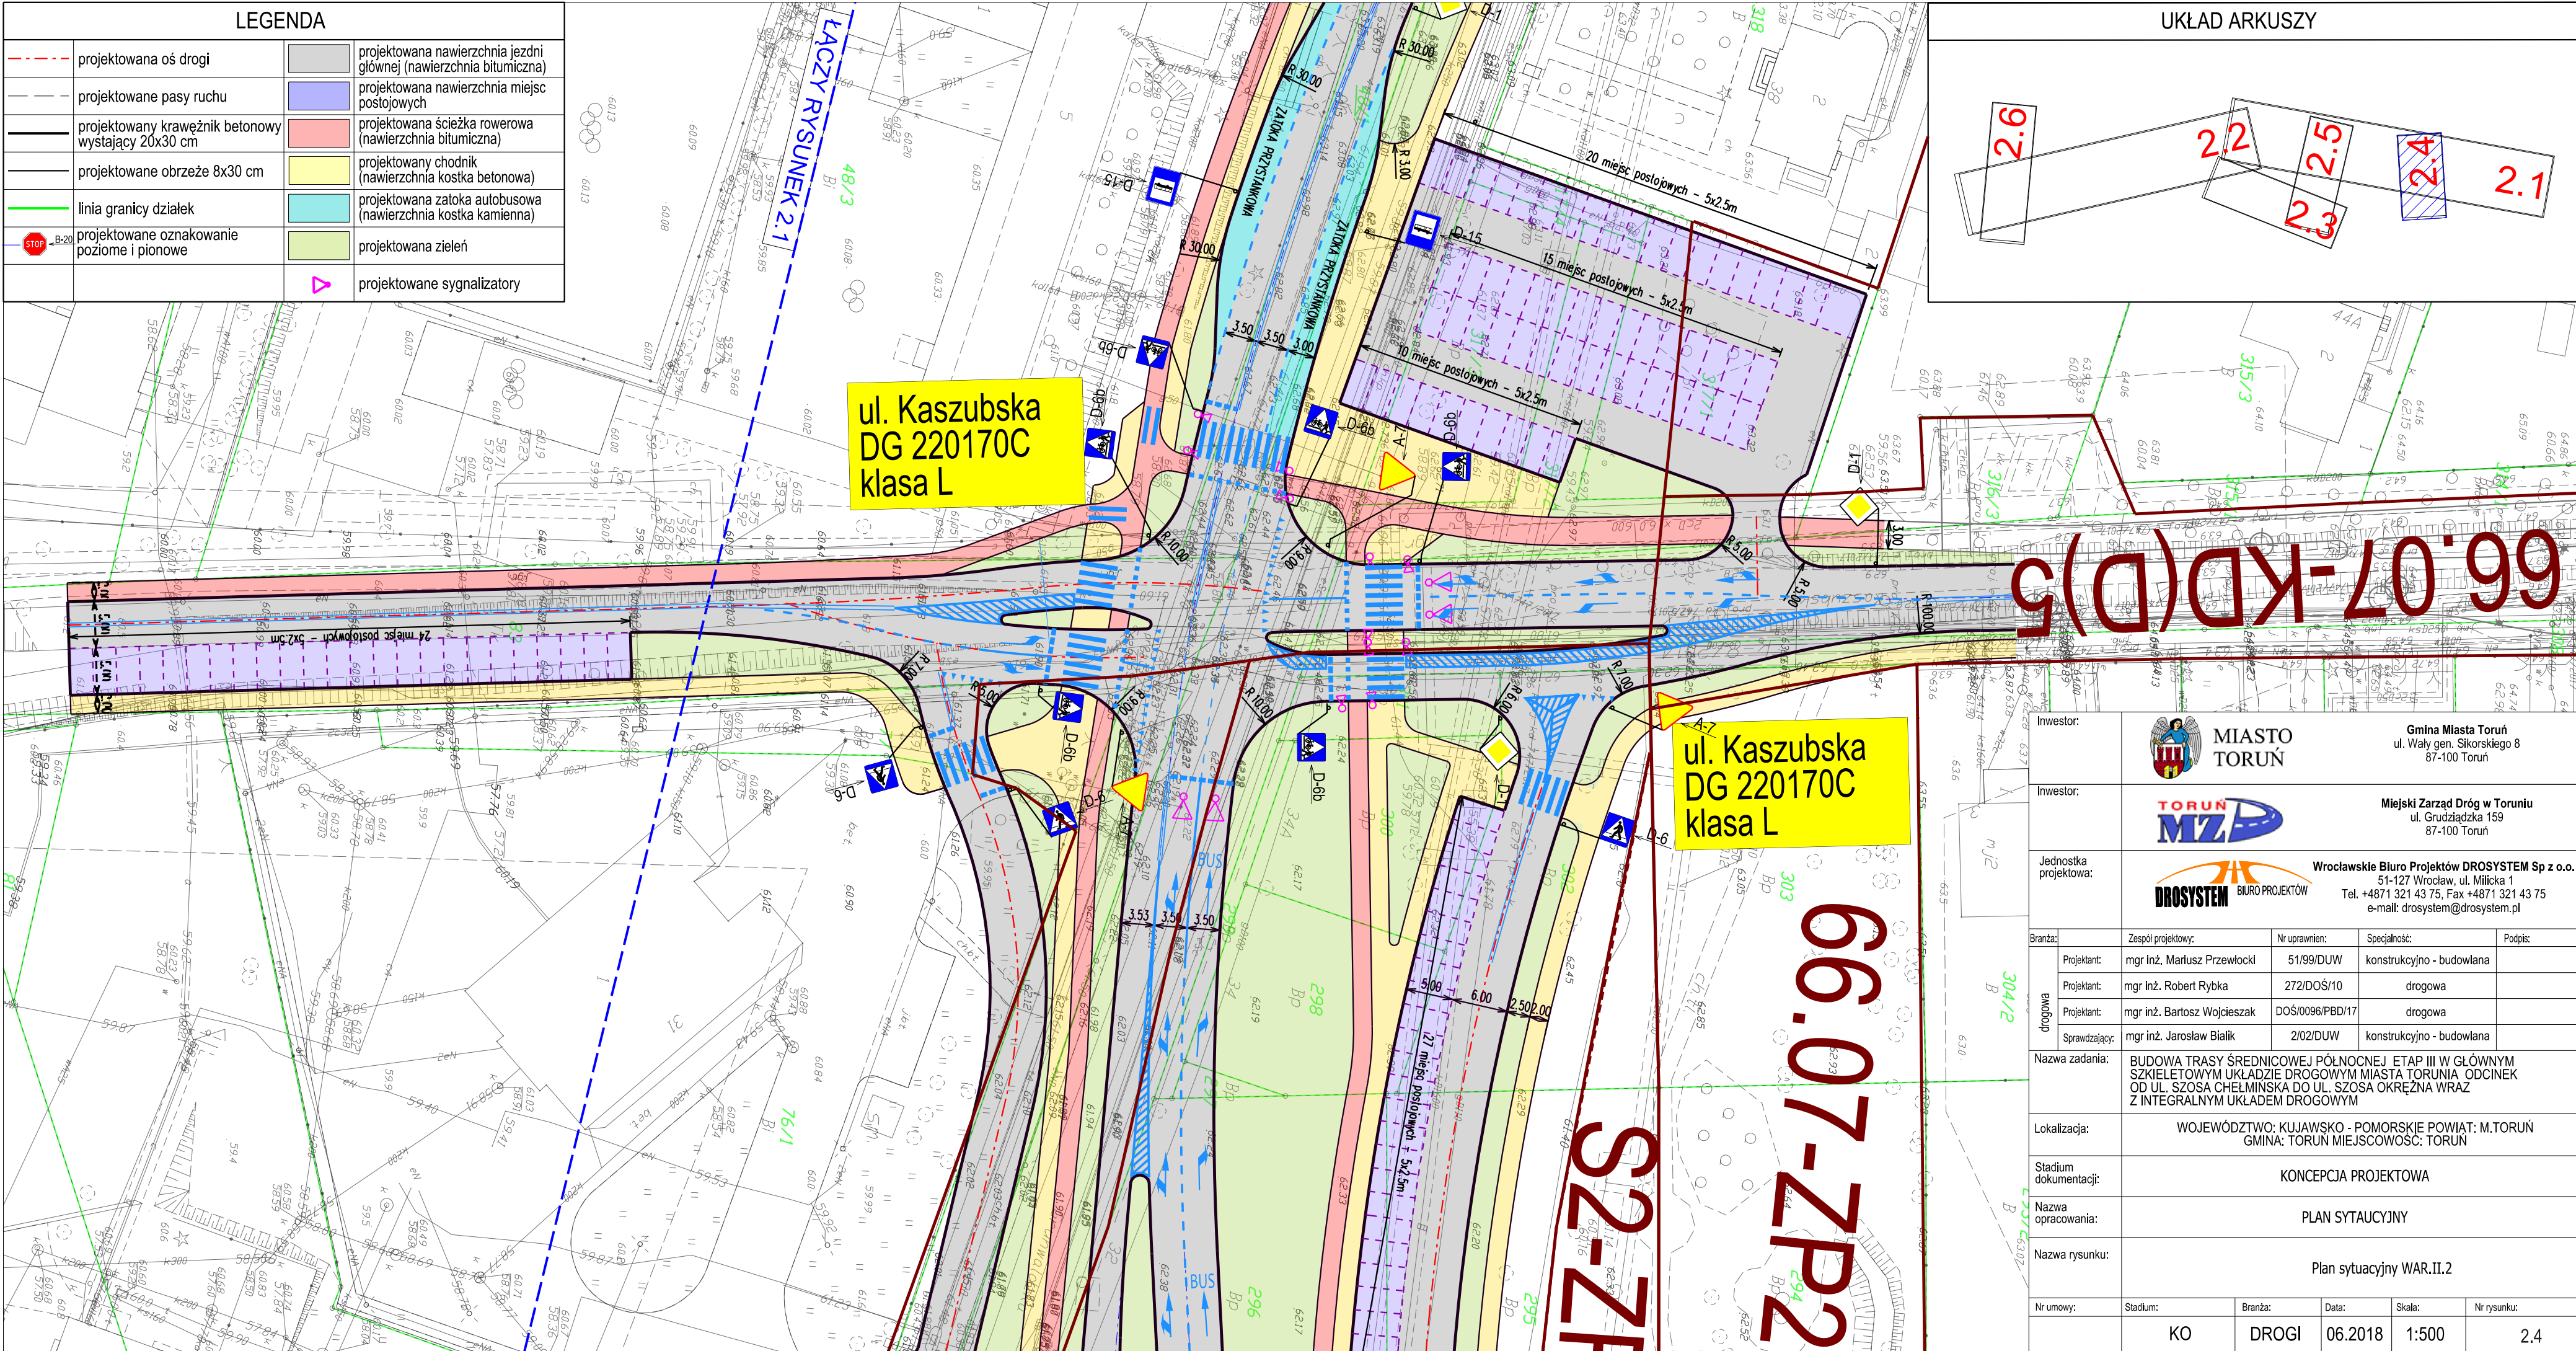

Inwestor:		 MIASTO TORUŃ Gmina Miasta Toruń ul. Wały gen. Sikorskiego 8 87-100 Toruń			
Inwestor:		 Miejski Zarząd Dróg w Toruniu ul. Grudziądzka 159 87-100 Toruń			
Jednostka projektowa:		 Wrocławskie Biuro Projektów DROSYSTEM Sp z o.o. 51-127 Wrocław, ul. Miłicka 1 Tel. +4871 321 43 75, Fax +4871 321 43 75 e-mail: drosystem@drosystem.pl			
Branża:	Zespół projektowy:	Nr uprawnień:	Specjalność:	Podpis:	
drogowa	Projektant:	mgr inż. Mariusz Przewlocki	51/99/DUW	konstrukcyjno - budowlana	
	Projektant:	mgr inż. Robert Rybka	272/DOŚ/10	drogowa	
	Projektant:	mgr inż. Bartosz Wojcieszak	DOŚ/0096/PBD/17	drogowa	
	Sprawdzający:	mgr inż. Jarosław Białik	2/02/DUW	konstrukcyjno - budowlana	
Nazwa zadania:		BUDOWA TRASY ŚREDNICOWEJ PÓŁNOCCNEJ ETAP III W GŁÓWNYM SZKIELETOWYM UKŁADZIE DROGOWYM MIASTA TORUNIA ODCINEK OD UL. SZOSA CHEŁMIŃSKA DO UL. SZOSA OKRĘŻNA WRAZ Z INTEGRALNYM UKŁADEM DROGOWYM			
Lokalizacja:		WOJEWÓDZTWO: KUJAWSKO - POMORSKIE POWIAT: M.TORUŃ GMINA: TORUŃ MIEJSCOWOŚĆ: TORUŃ			
Stadium dokumentacji:		KONCEPCJA PROJEKTOWA			
Nazwa opracowania:		PLAN SYTAUCYJNY			
Nazwa rysunku:		Plan sytuacyjny WAR.II.2			
Nr umowy:	Stadium:	Branża:	Data:	Skala:	Nr rysunku:
	KO	DROGI	06.2018	1:500	2.4