


SKRZYŻOWANIE BYDGOSKA / KOCHANOWSKIEGO

- PROPONOWANE ROZWIĄZANIA:
- powierzchnie wyłączane z ruchu w obrębie skrzyżowania;
 - stojaki rowerowe przy skrzyżowaniu (dodatkowo blokujące możliwość postoju);
 - wyniesione przejście dla pieszych w ciągu ul. Bydgoskiej;
 - wyznaczony pas postojowy.

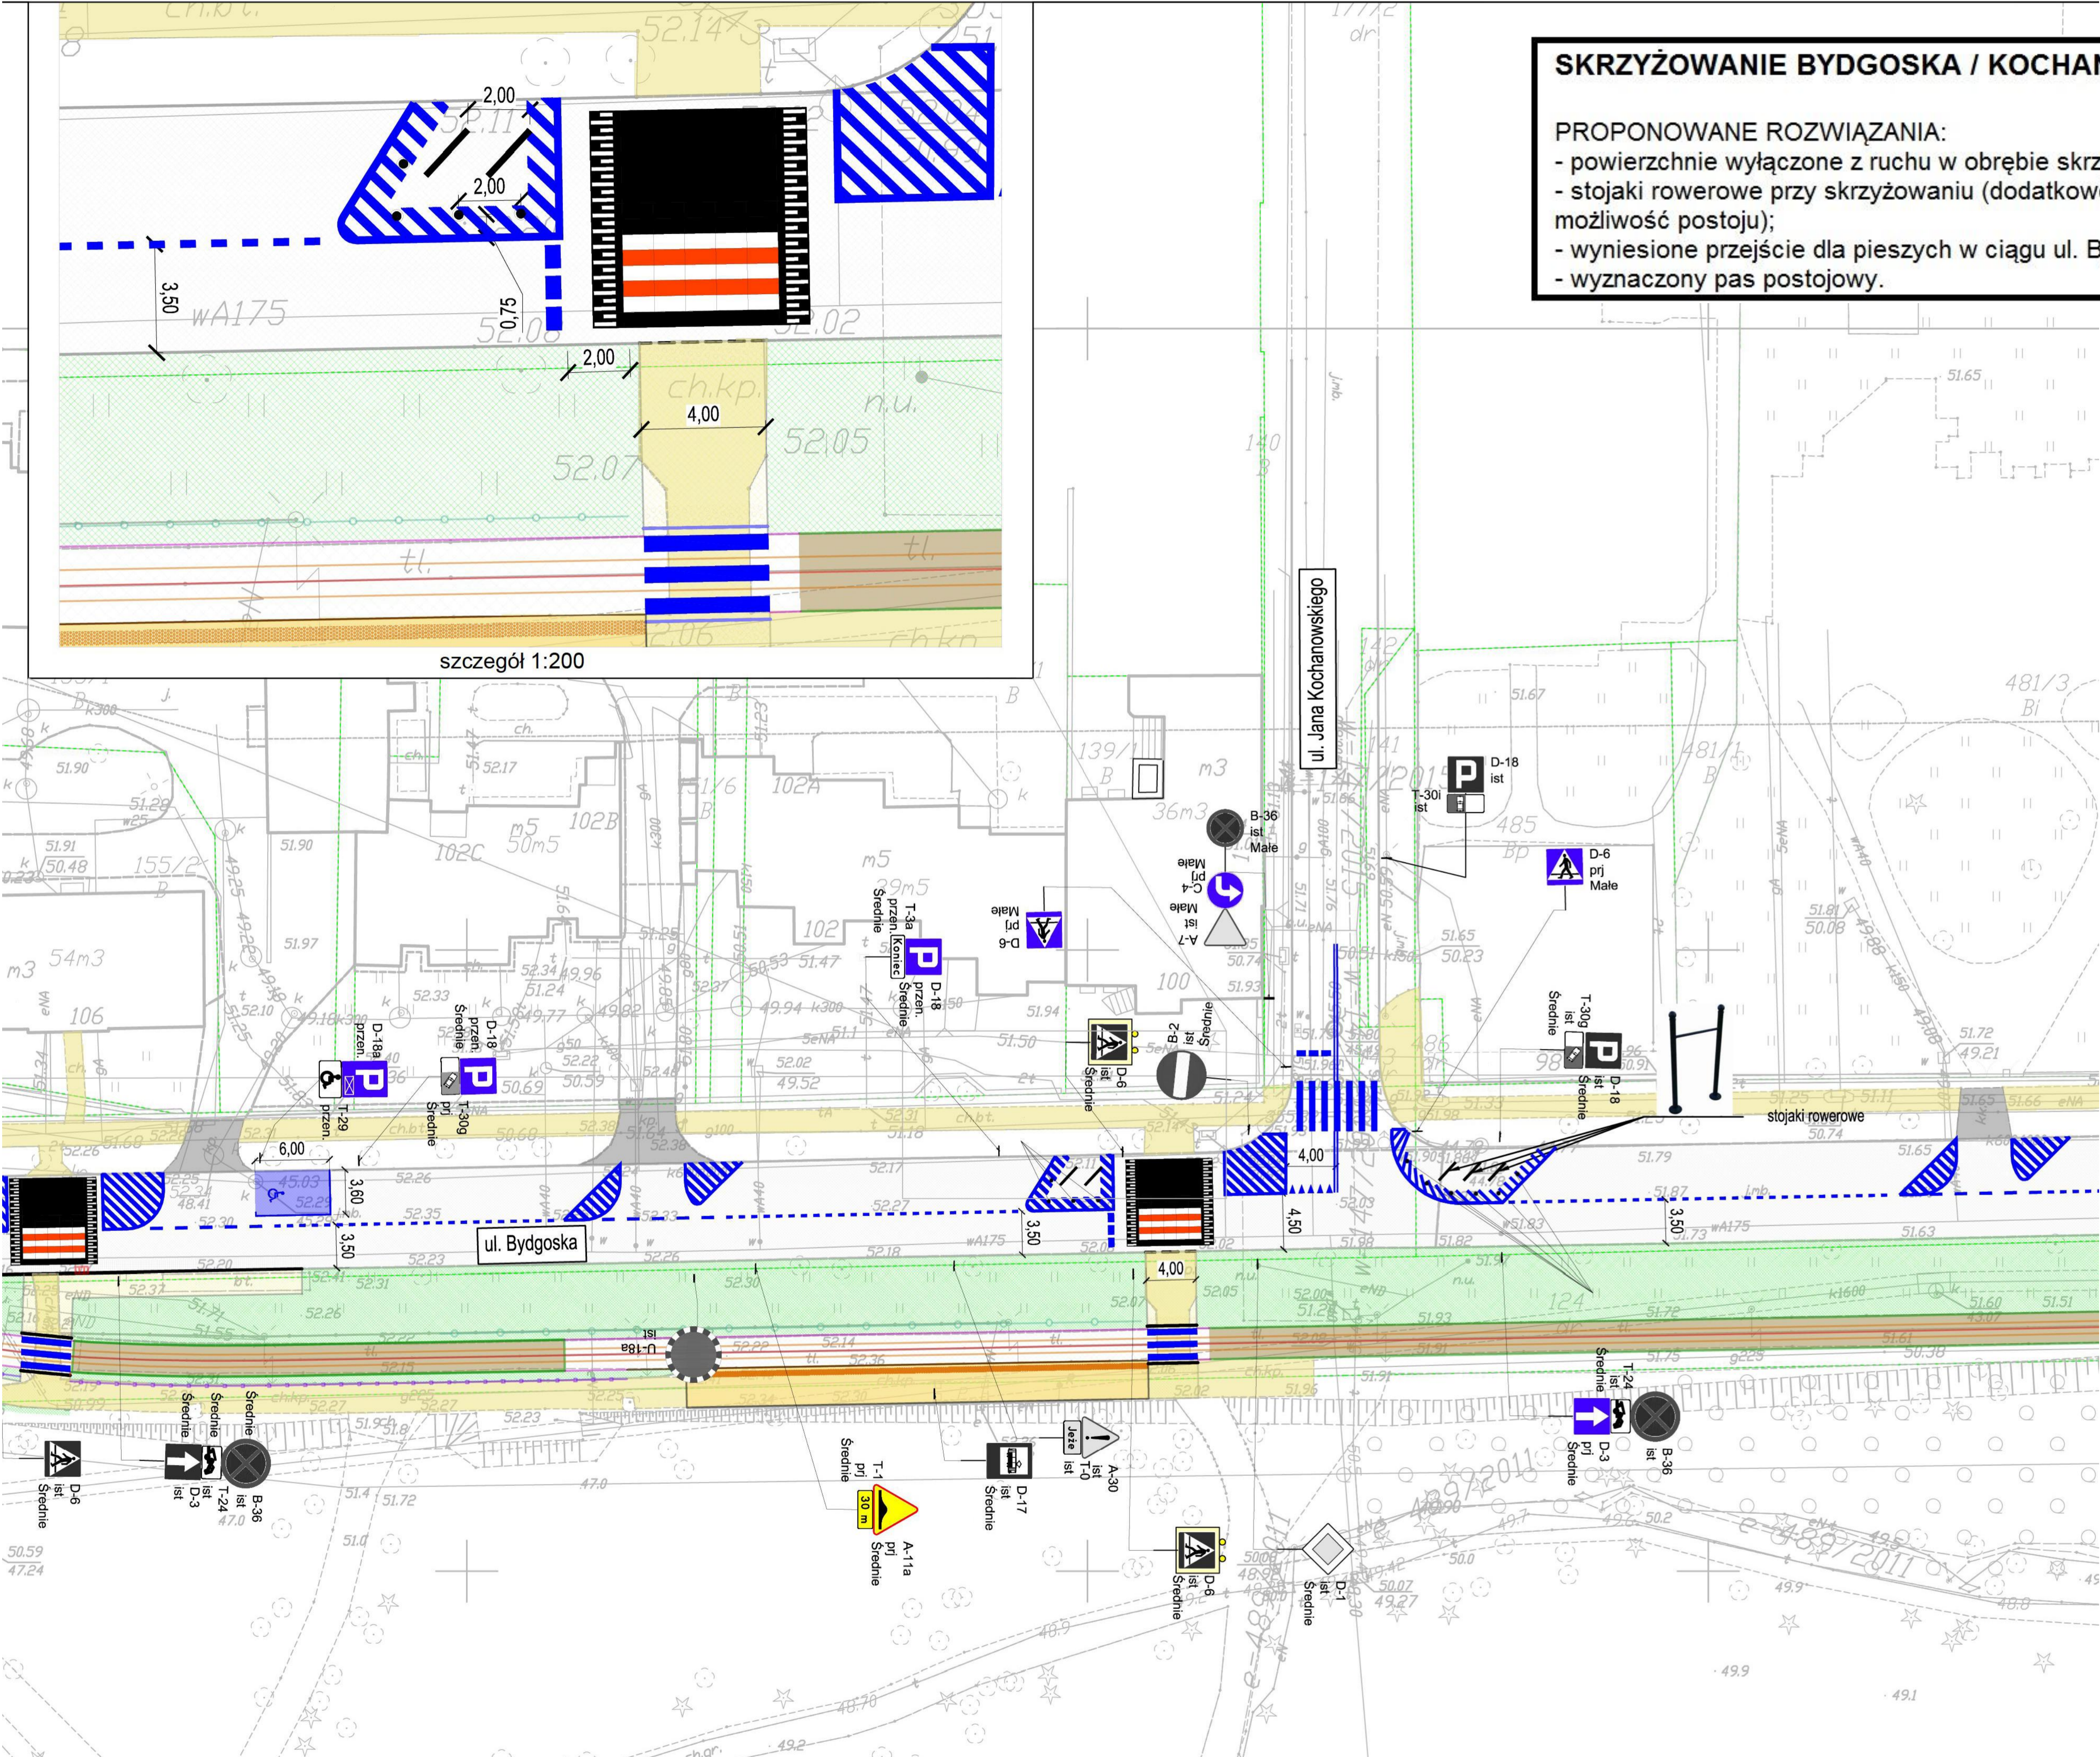

szczegół 1:200

ul. Jana Kochanowskiego

ul. Bydgoska

stojaki rowerowe