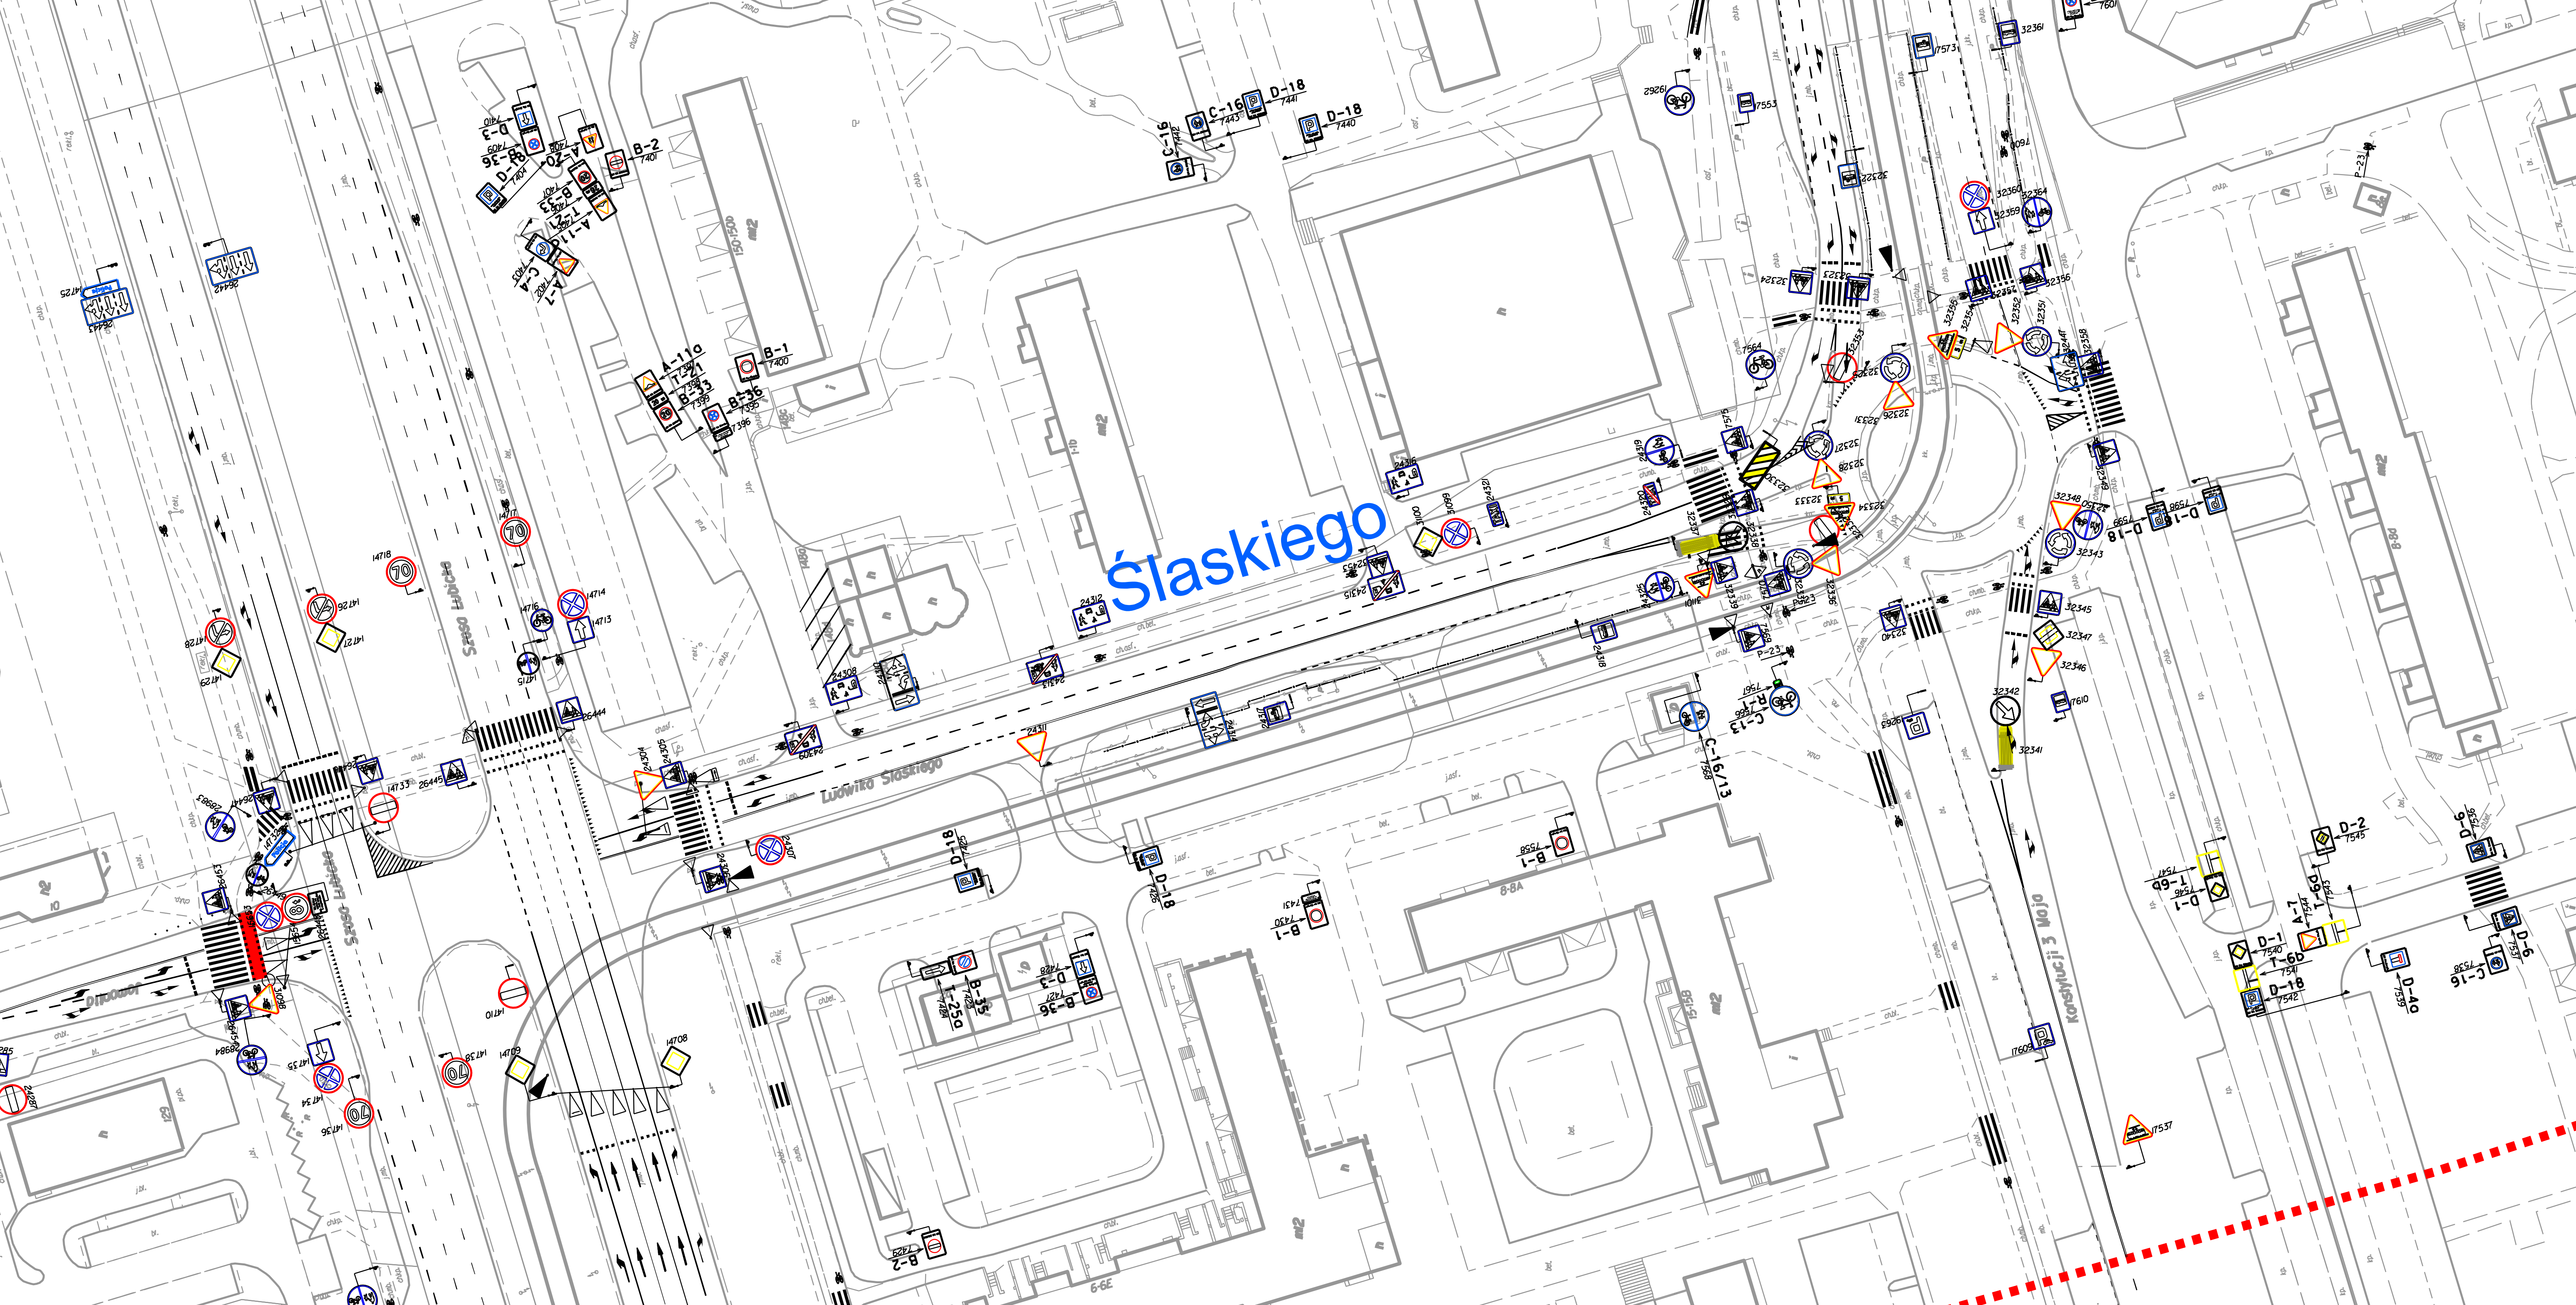
Ślaskiego